

ДИЗАЙН-ПРОЕКТ "Чертежный"

Москва , 2019г.

СОГЛАСОВАНО:


 отопительный прибор

1041

№	Назначение помещения	кв.м.
1	Прихожая	13,47
2	Сан узел	5,12
3	Комната 1	15,48
4	Комната 2	16,17
5	Кухня	11,01
6	Лоджия	1,6
Общая площадь		62,85

1042

№	Назначение помещения	кв.м.
1	Прихожая	9,32
2	Ванная комната	6,44
3	Постирочная	2,48
4	Кухня	12,05
5	Комната	17,54
6	Лоджия	0,8
Общая площадь		48,63

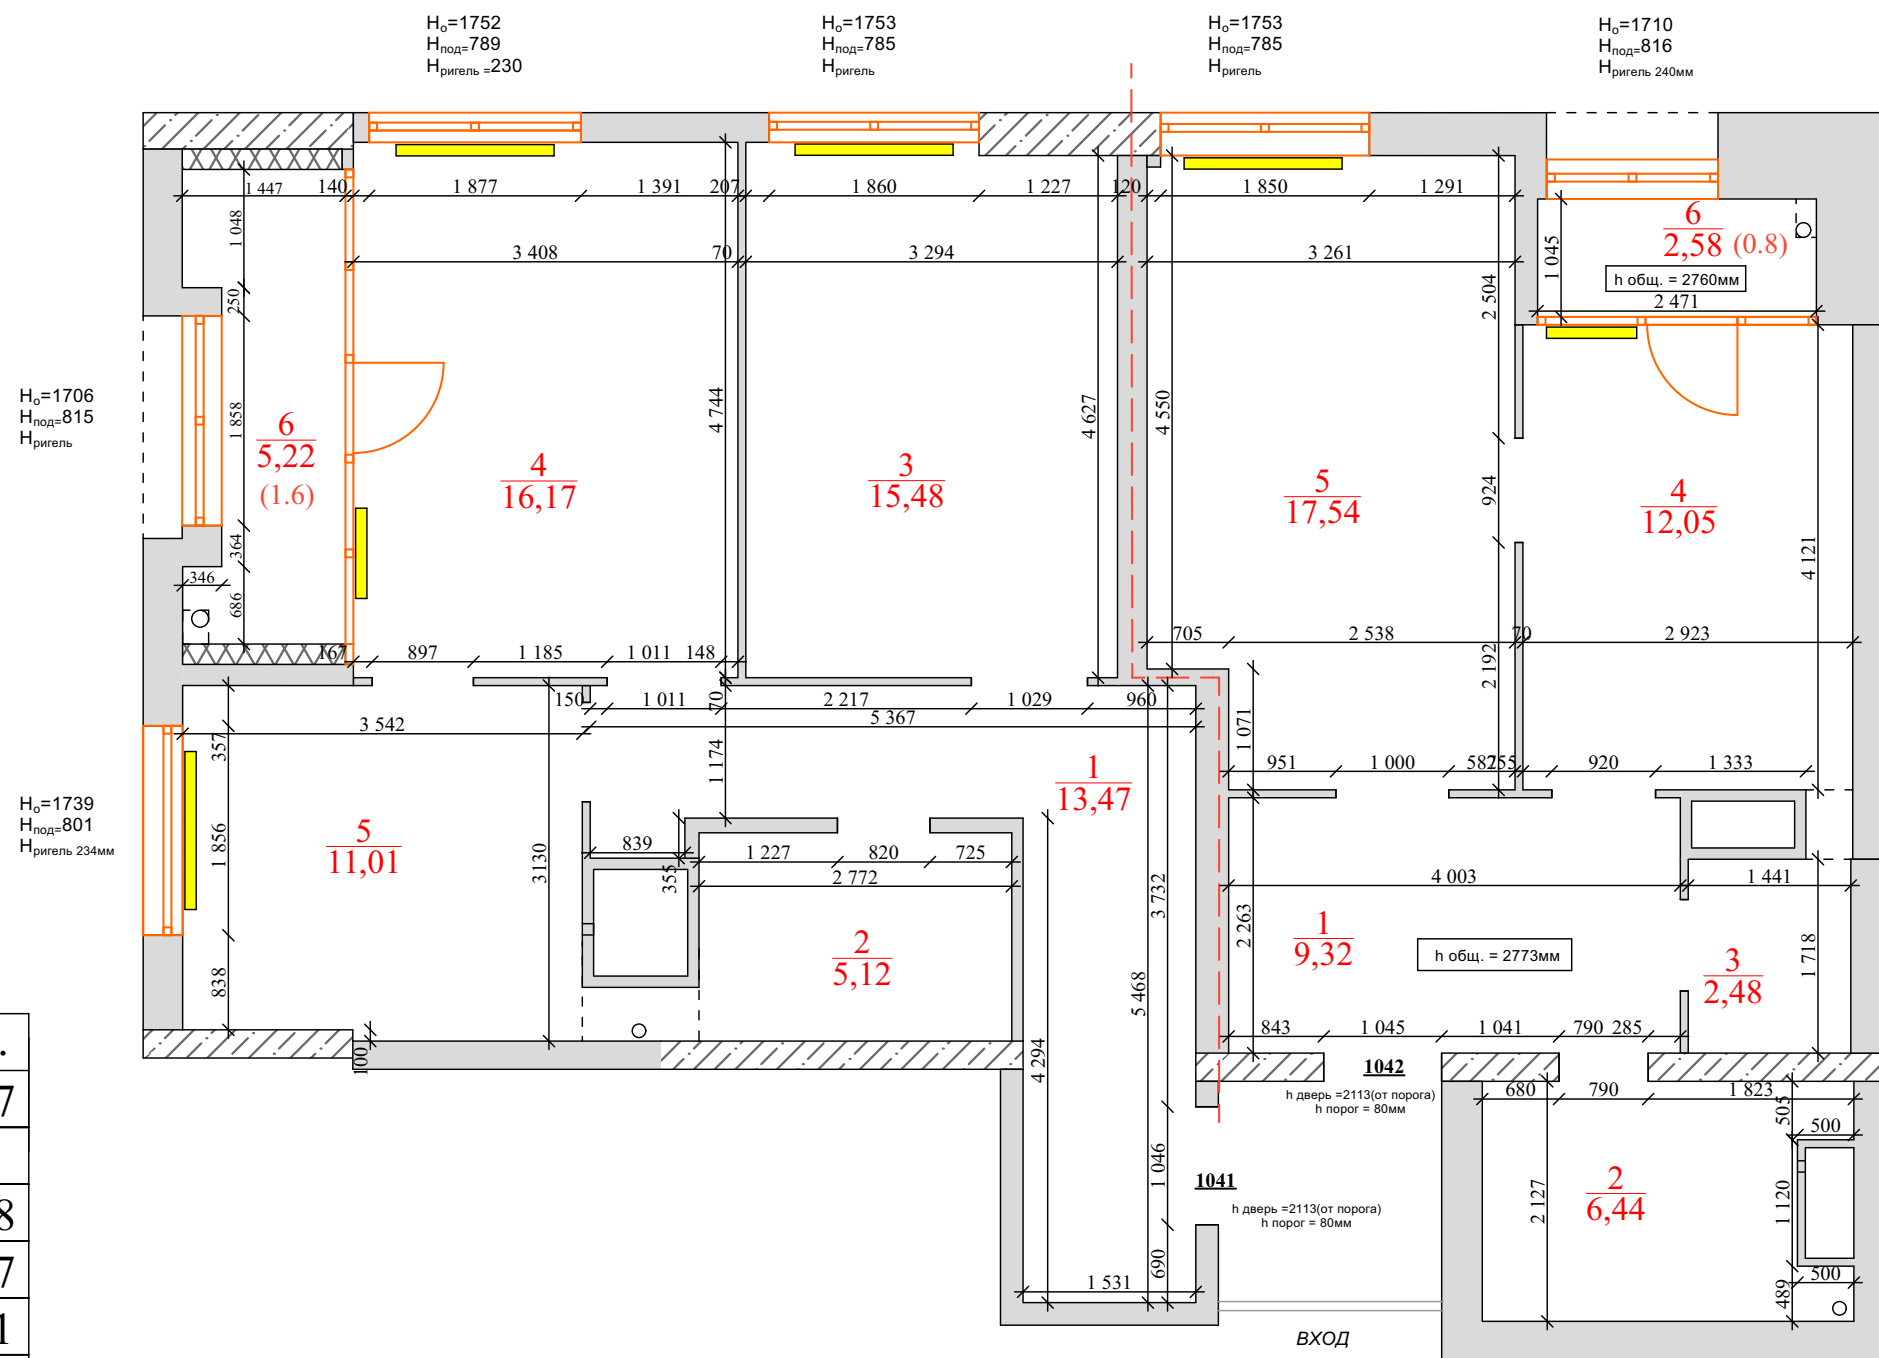

Стадия Лист Листов

СОГЛАСОВАНО:				


- демонтаж несущей конструкции и оконного блока
- демонтаж утеплителя
- перенос радиатора

					Стадия	Лист	Листов
				План демонтажных работ			

План возводимых конструкций

Условные обозначения:


- | | |
|---|--|
|  | блоки ПВГП для
межкомнатных перегородок,
толщина 80мм с учетом
выравнивания 10мм с 2х сторон
в коридорах и комнатах; 15мм
с 1 стороны в санузлах) |
|  | Выравнивание стен (10мм) |
|  | Выравнивание стены (110мм) |
|  | Перегородка из ВГКЛ |
|  | Аквапанели Knauf толщина 6мм
(2 слоя) |
|  | возведение конструкции из
ВГКЛ для встраивания электро-
камина h=720мм (см.лист
Деталь. Камин.) |
|  | теплоизоляция стен |
|  | теплоизоляция потолка 50мм/
теплоизоляция пола |

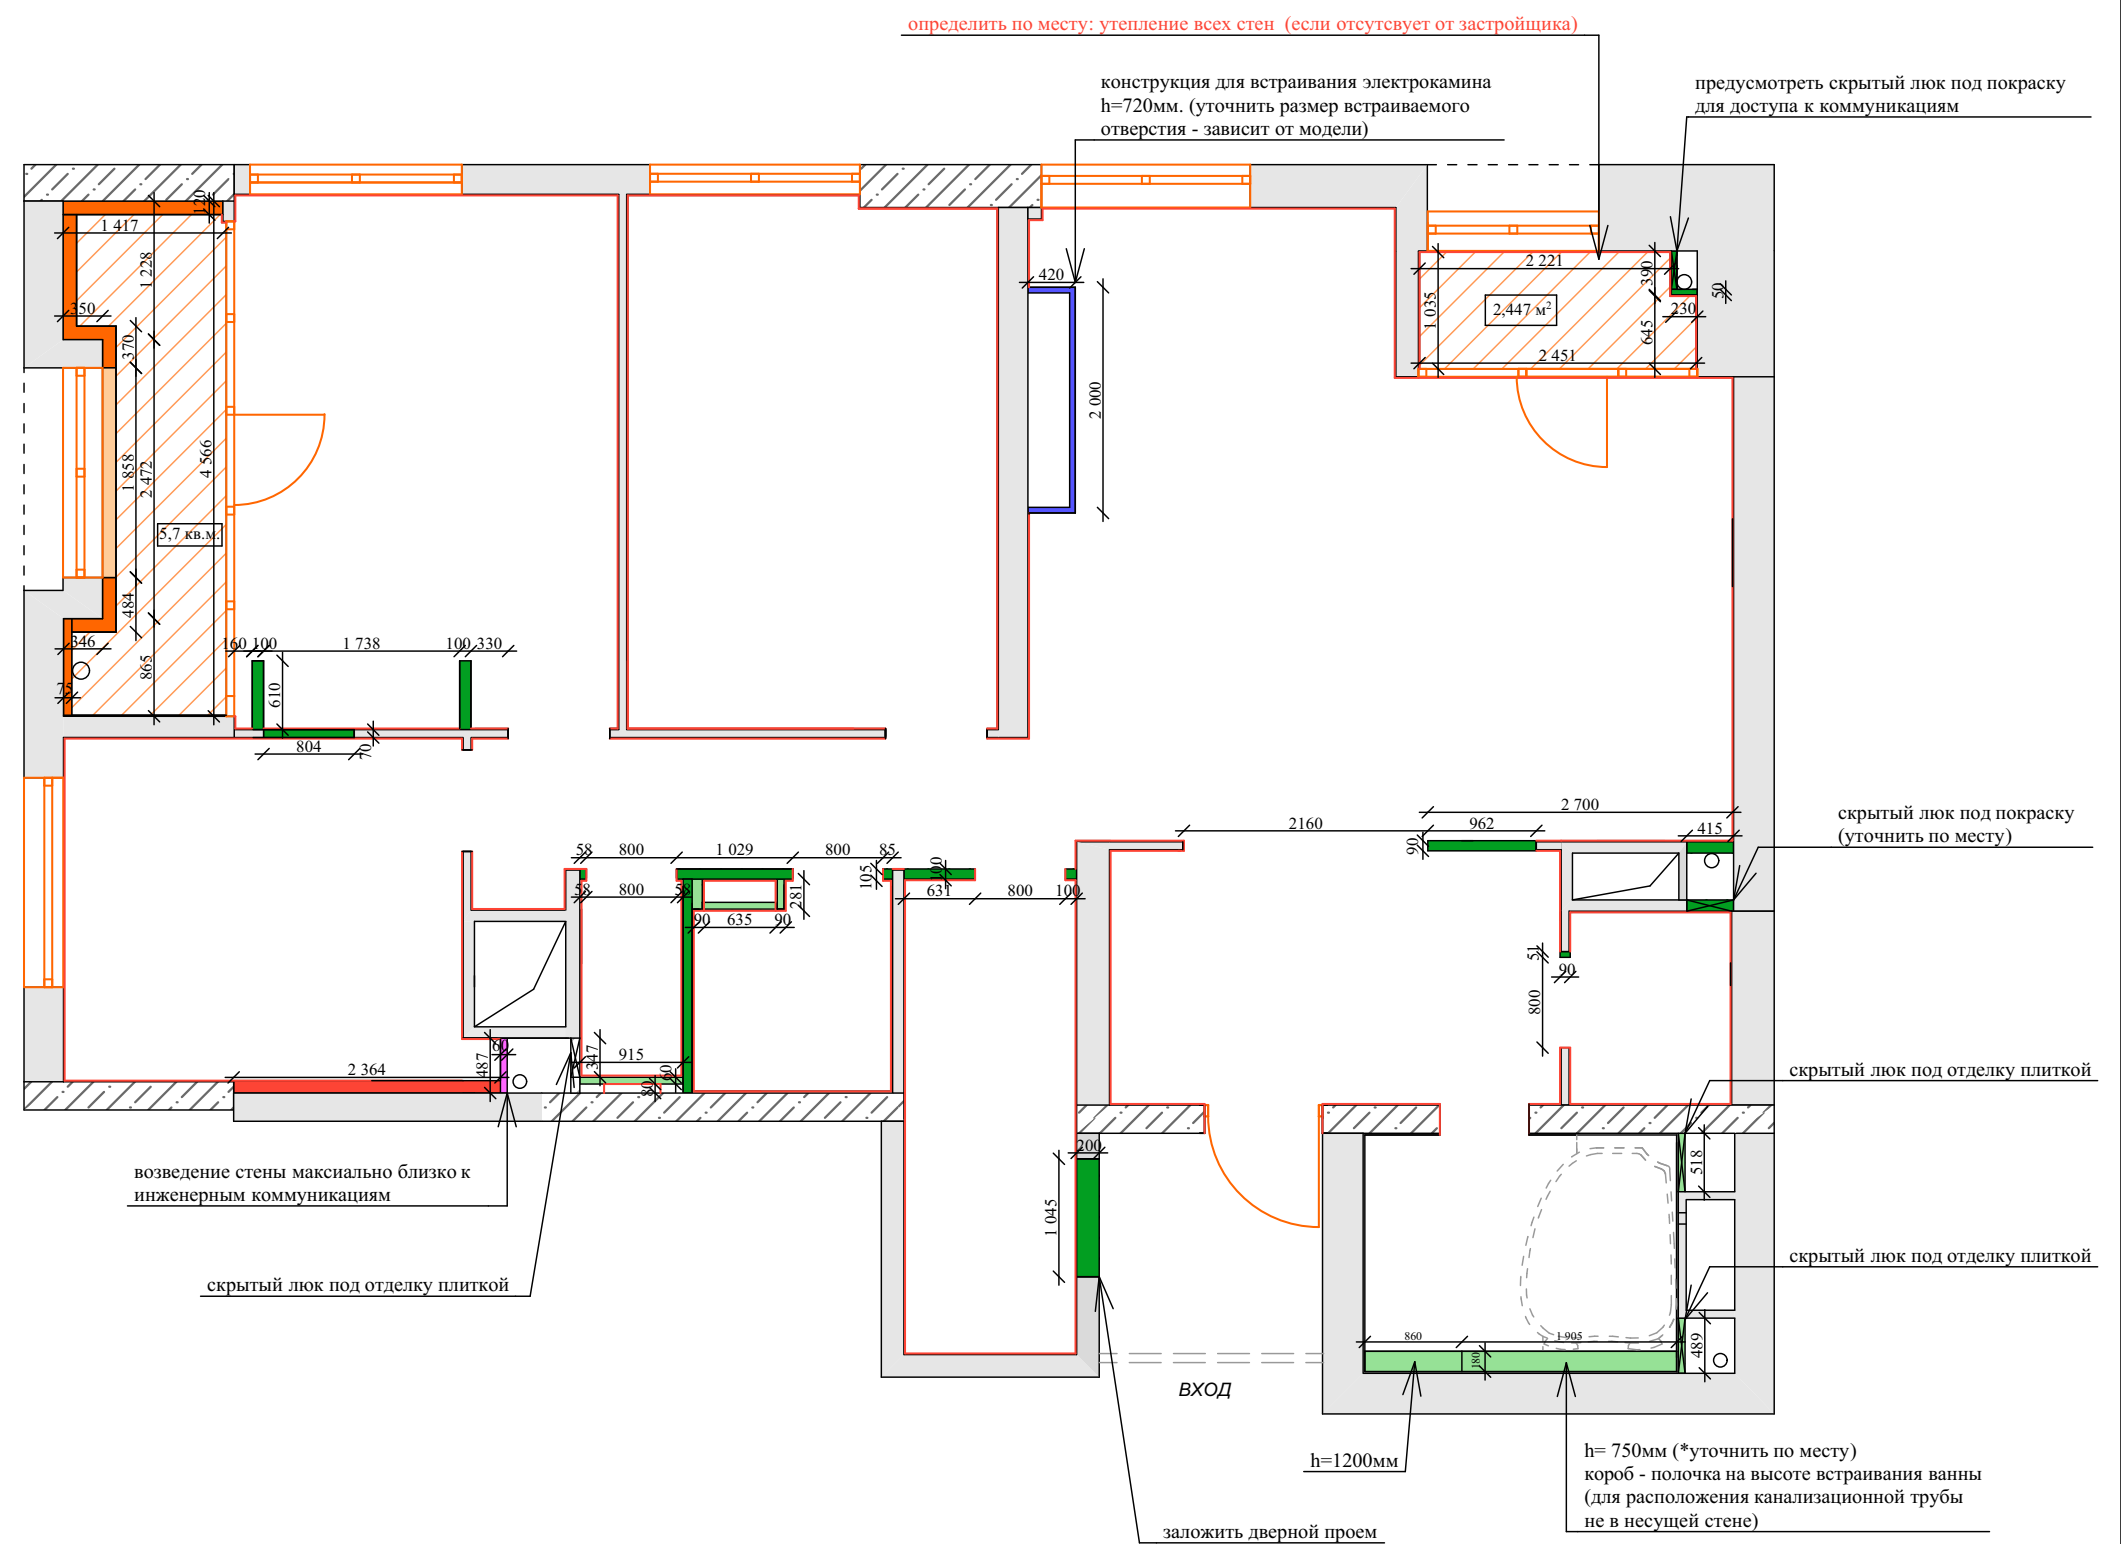

					Стадия	Лист	Листов
				План возводимых конструкций			

СОГЛАСОВАНО:

План размещения звукоизоляции

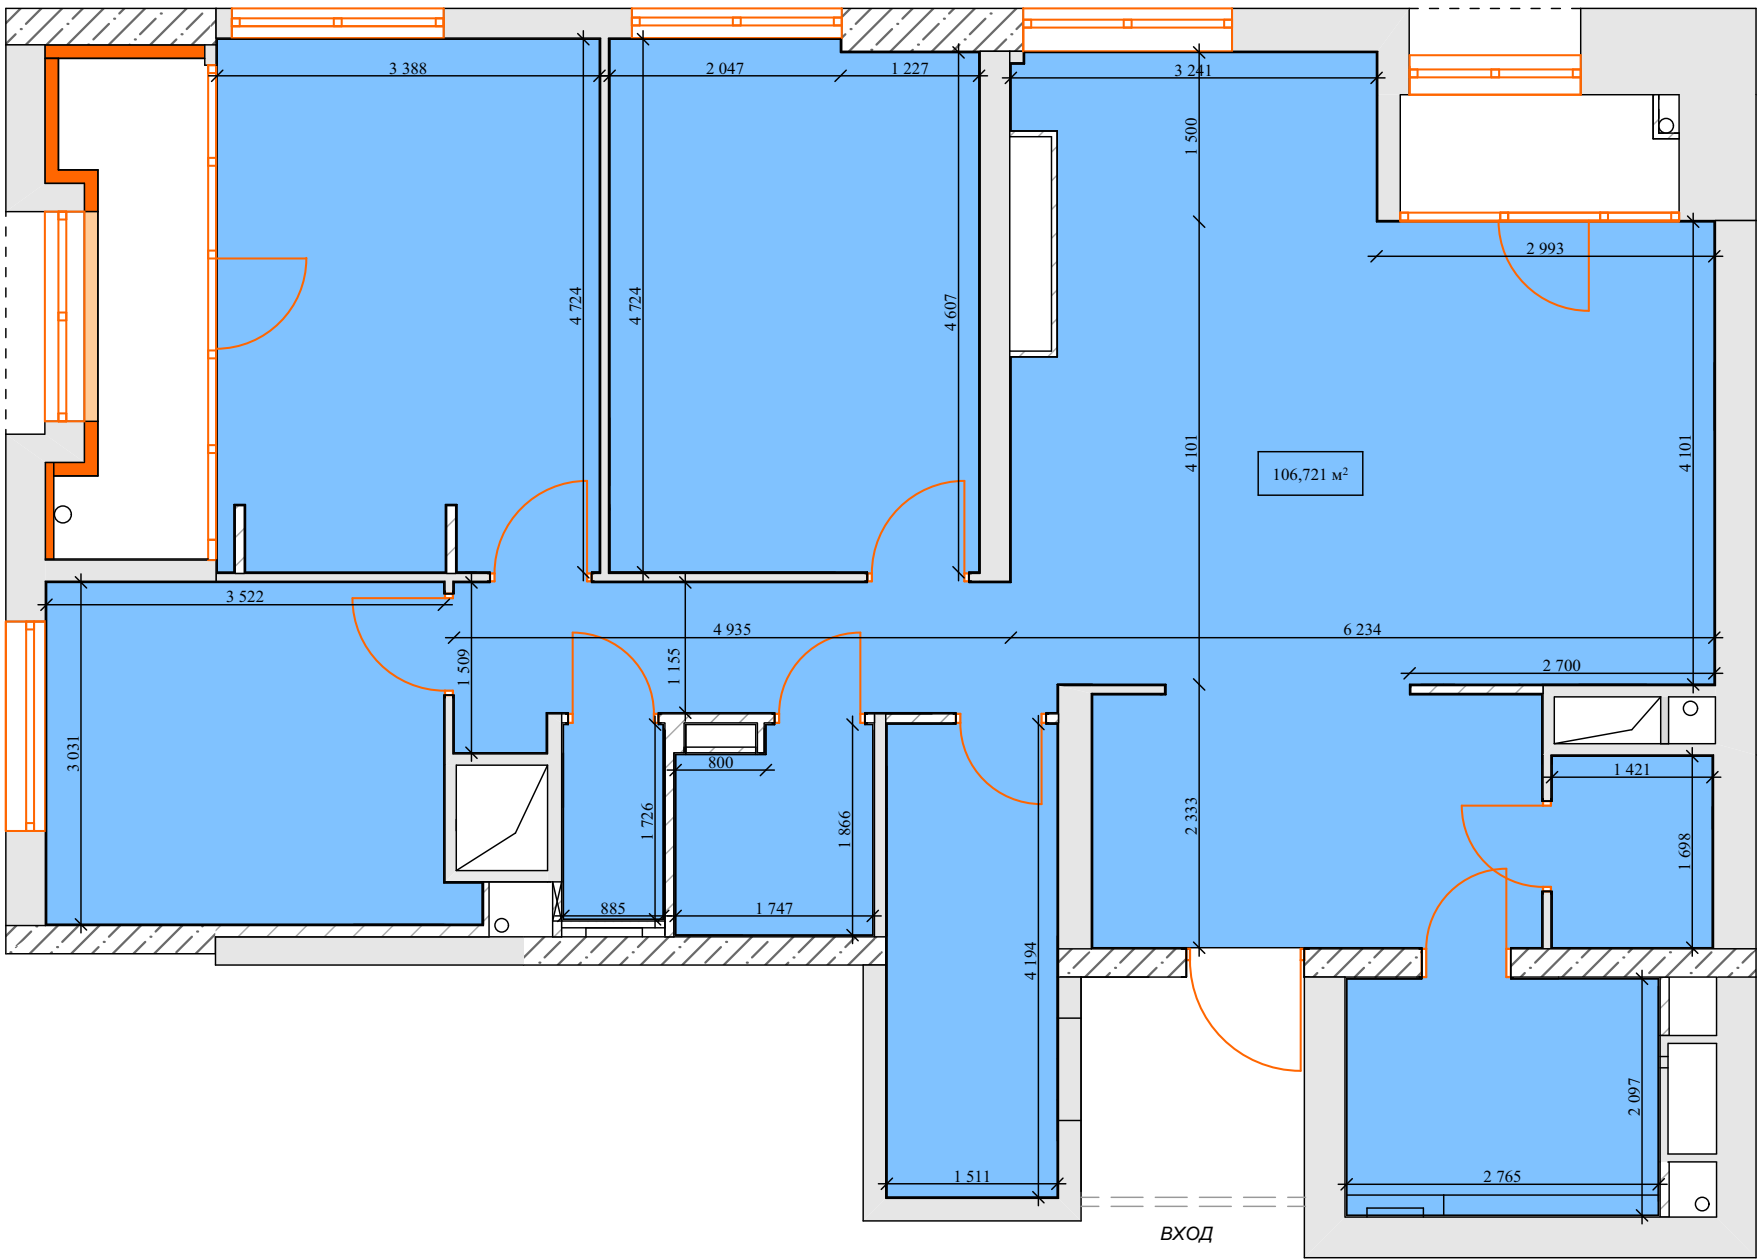

Условные обозначения:


звукоизоляция пола
Шуманет-100 (при заказе
учитывать заведение материала на
стены 100-200мм)

План размещения звукоизоляции

Стадия	Лист	Листов
--------	------	--------



СОГЛАСОВАНО:			

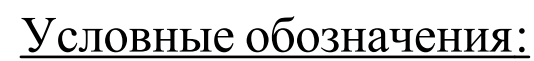

- [illegible]

Стадия	Лист	Листов




СОГЛАСОВАНО:			



№	Назначение помещения	кв.м.
1	Прихожая	8,93
2	Ванная комната	5,79
3	Постирочная	2,41
4	Кухня/ гостиная	30,04
5	Коридор	6,46
6	Детская комната	15,32
7	Спальня	15,88
8	Кабинет	10,08
9	Туалет	1,53
10	Душевая комната	3,05
11	Гардеробная комната	6,34
12	Лоджия 1 (при спальне)	1,5
13	Лоджия 2	0,8
Общая площадь		108,13

					Стадия	Лист	Листов
				Размерный план с экспликацией помещений после перепланировки			

СОГЛАСОВАНО:

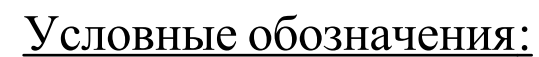


- | | |
|---|--|
|  | низкая корпусная мебель |
|  | высокая корпусная мебель |
|  | высокая влагозащищенная корпусная мебель |
|  | низкая влагозащищенная корпусная мебель |
|  | отопительный прибор |
|  | зеркало |

					Стадия	Лист
						Листов
				План расстановки мебели и санитарного оборудования		

СОГЛАСОВАНО:				

№	Назначение помещения
1	Прихожая
2	Ванная комната
3	Постирочная
4	Кухня/ гостиная
5	Коридор
6	Детская комната
7	Спальня
8	Кабинет
9	Туалет
10	Душевая комната
11	Гардеробная комната
12	Лоджия 1 (при спальне)
13	Лоджия 2

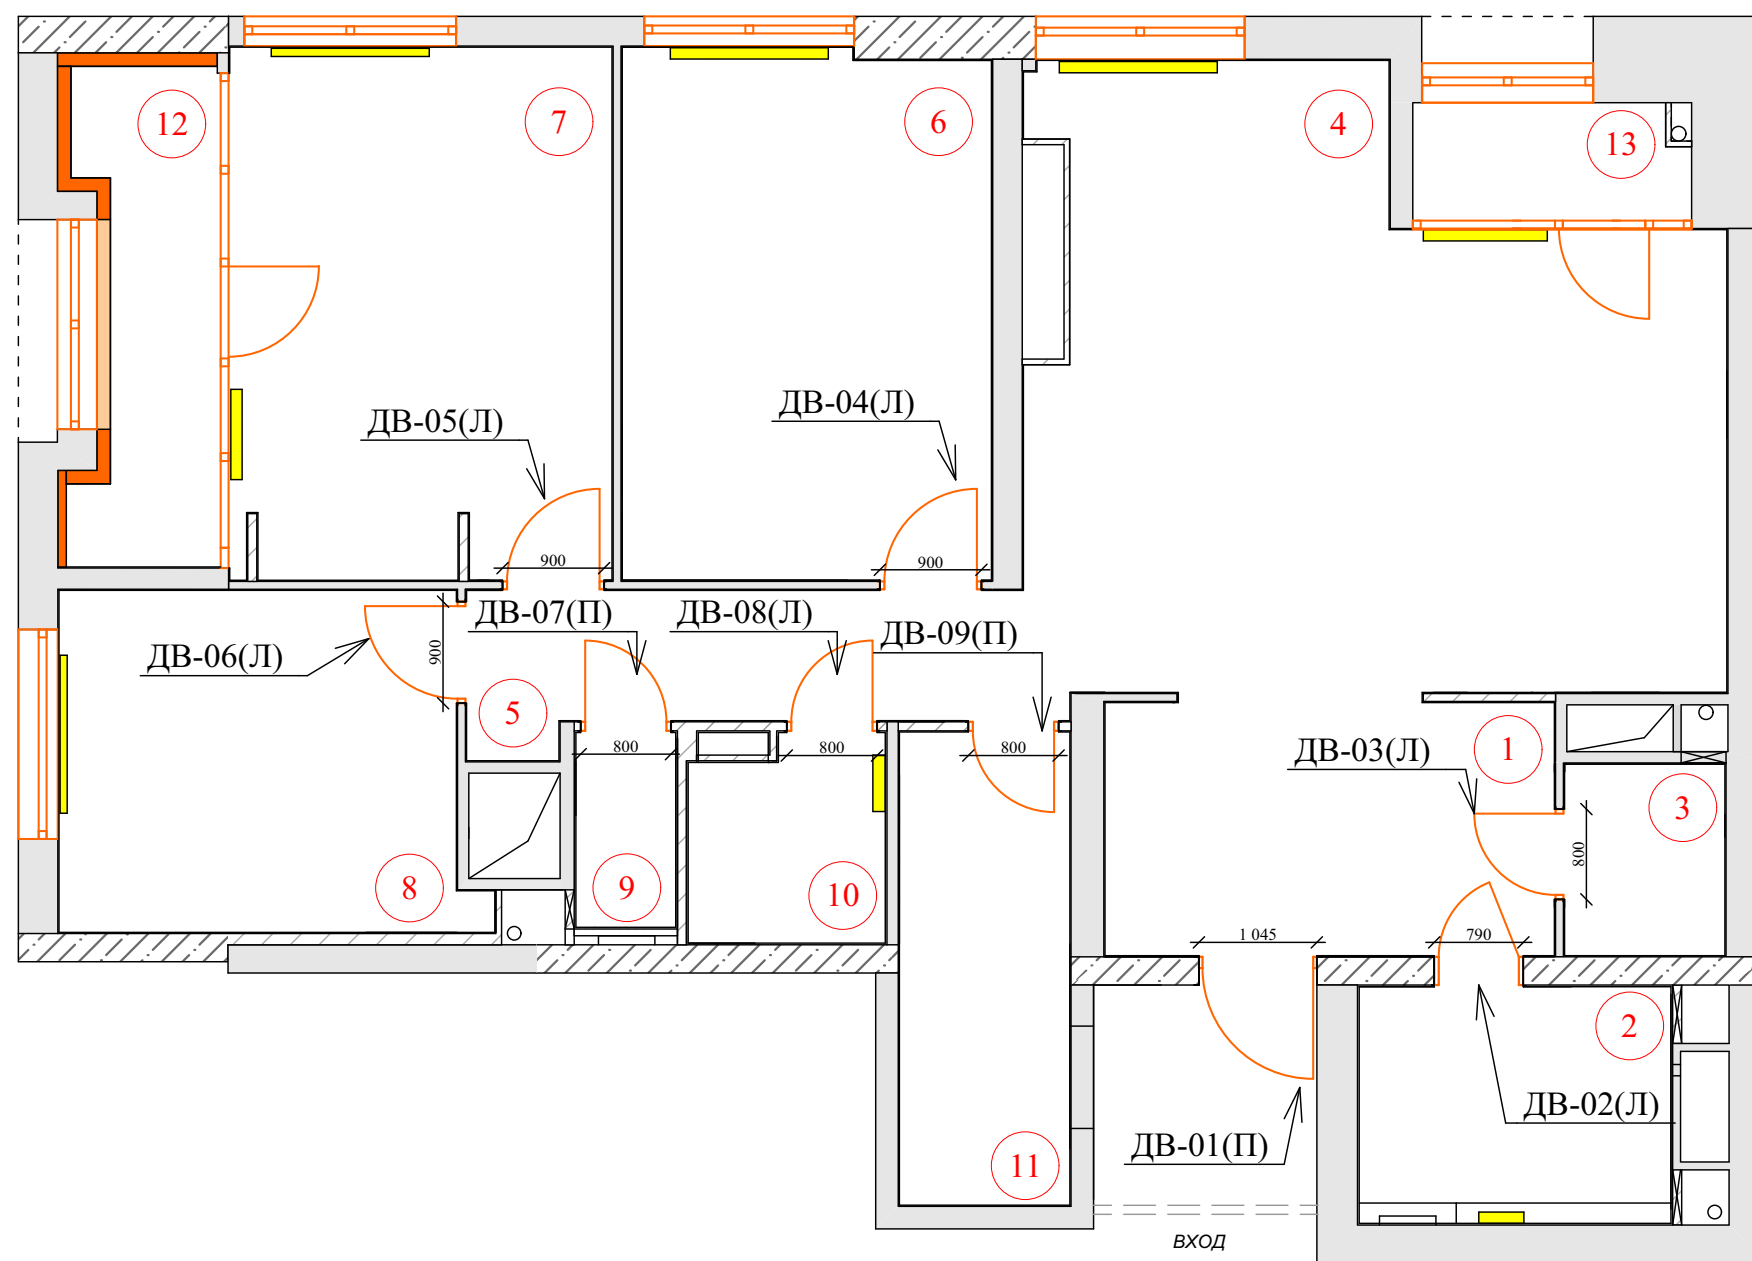

					Стадия	Лист	Листов
				План маркировки дверей			


СОГЛАСОВАНО:			

 Терморегулятор теплого пола
с дисплеем

 Маты электрической системы
"теплый пол"

 распределительный
электрощиток

№	Назначение помещения
1	Прихожая
2	Ванная комната
3	Постирочная
4	Кухня/ гостиная
5	Коридор
6	Детская комната
7	Спальня
8	Кабинет
9	Туалет
10	Душевая комната
11	Гардеробная комната
12	Лоджия 1 (при спальне)
13	Лоджия 2

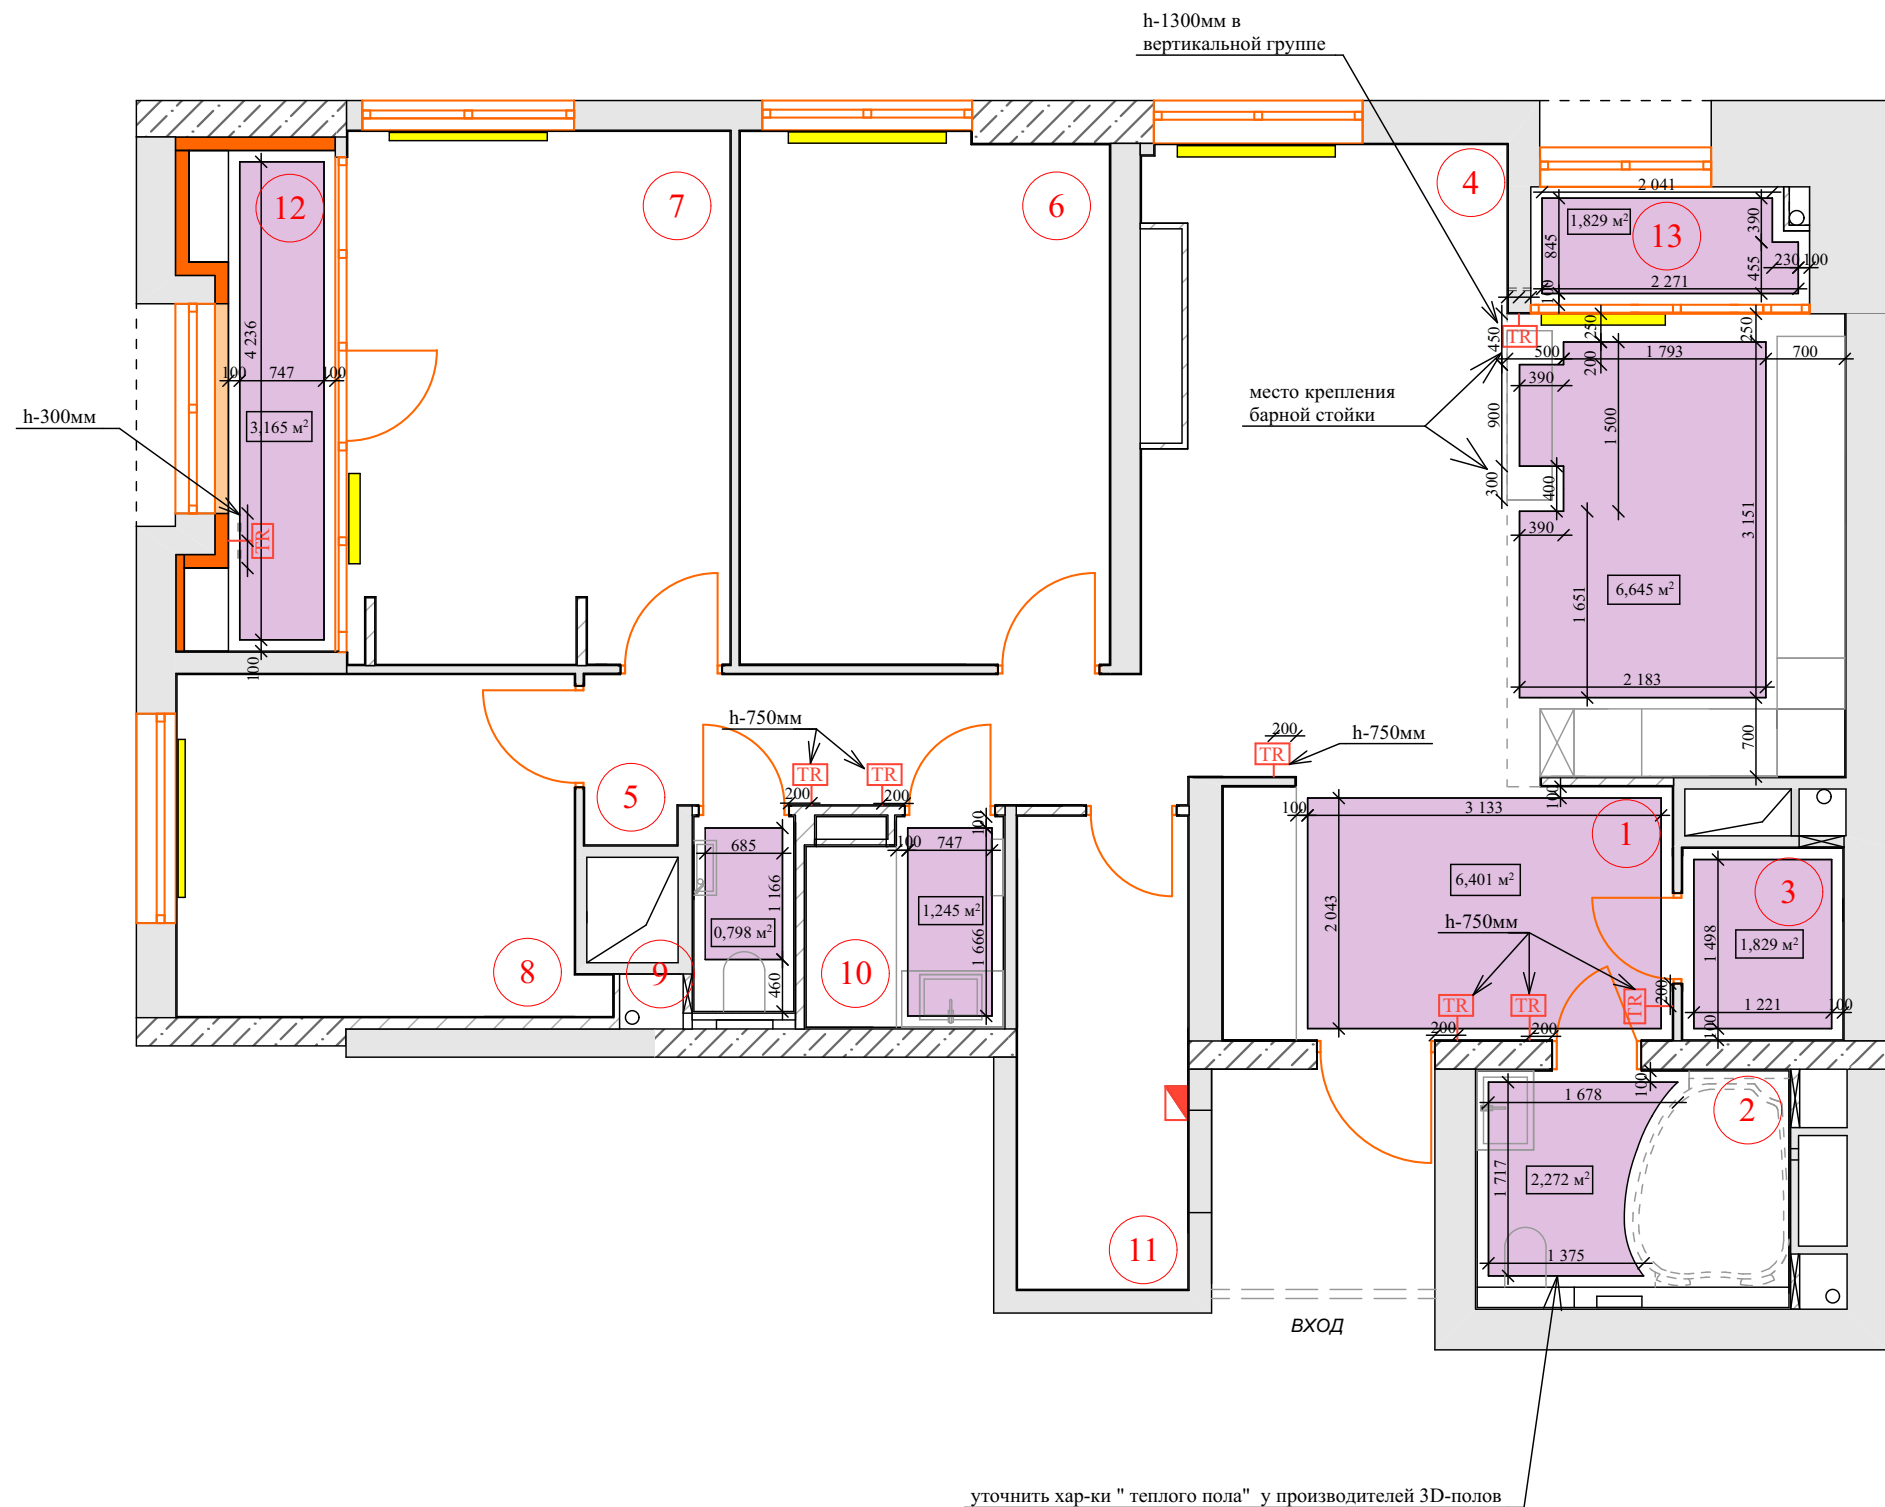

					Стадия	Лист	Листов
				План размещения системы "теплый пол"			

СОГЛАСОВАНО:

СОГЛАСОВАНО:

	выключатель одноклавишный проходной
	выключатель двухклавишный проходной
	выключатель с диммером
	выключатель одноклавишный
	выключатель двухклавишный
	розетка с заземлением
	розетка влагозащищенная
	розетка силовая для варочной панели
	розетка для подключения к интернету/для подключения wi-fi роутера
	розетка для подключения к интернету


ДВС домофонная видео-система

= равные части

кабель INT (интернет) для подключения к телевизору
через потолочный кронштейн

 вывод для подключения телевизора через
потолочный кронштейн

1. Все отметки высот даны от чистового пола данного помещения.
2. Чистовым полом считать отметку 0.00мм
4. Все размеры групп розеток и выключателей даны по центральной оси блока.

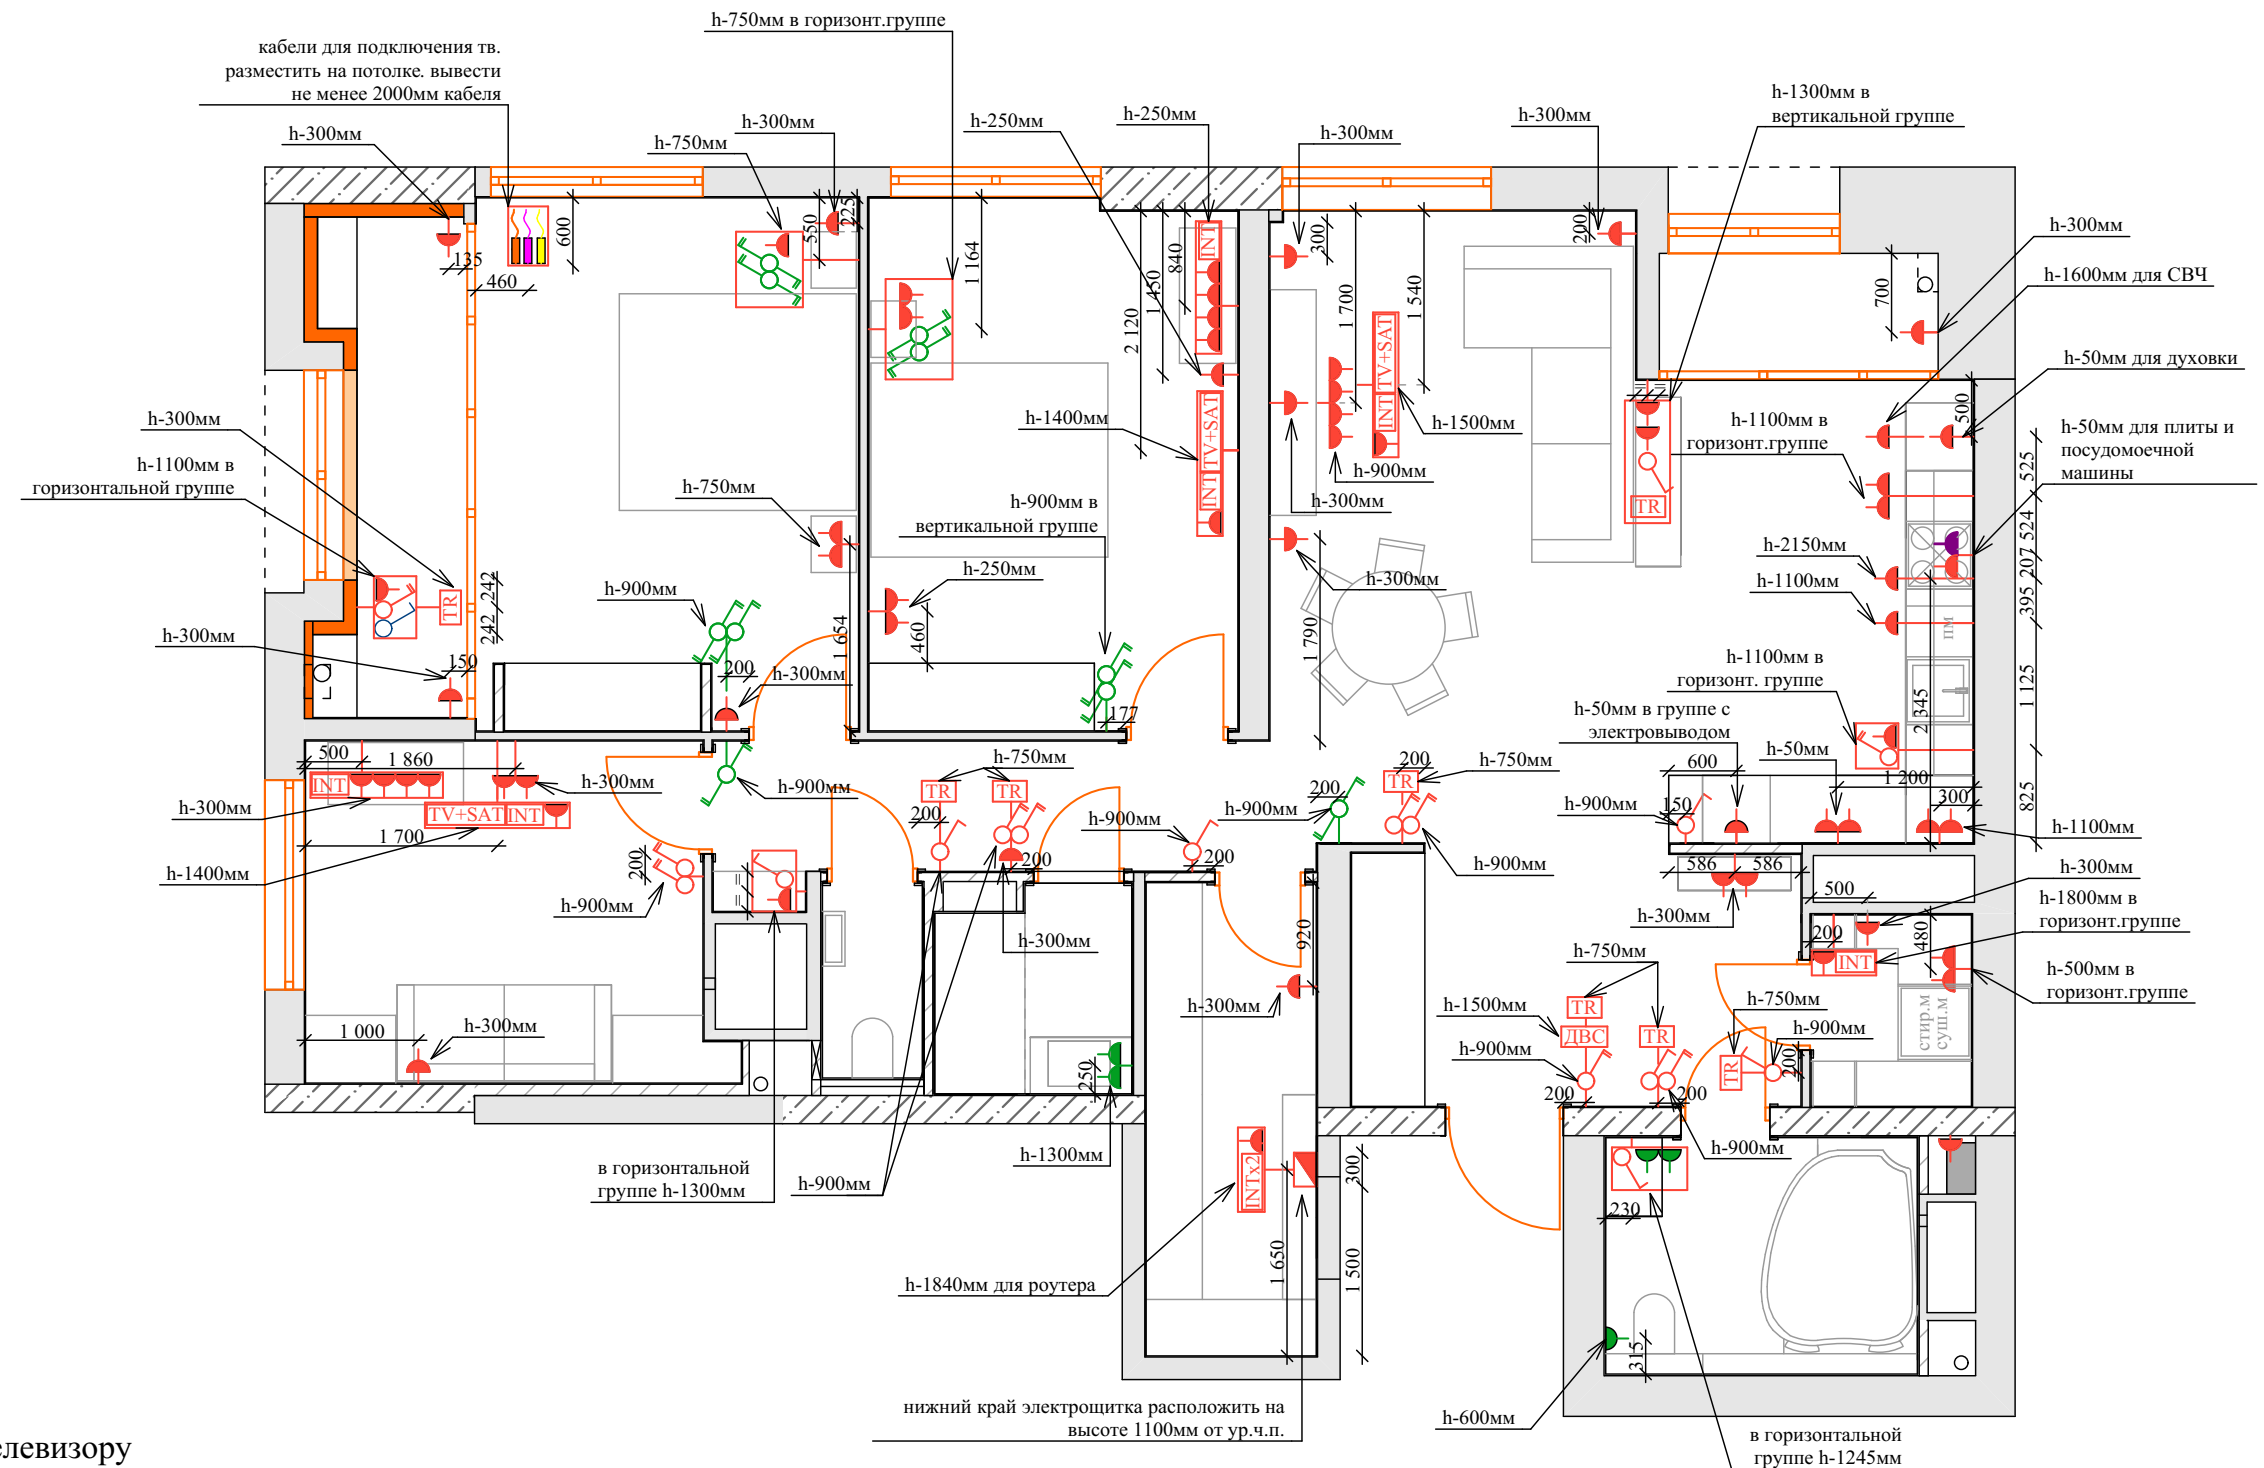

План размещения розеток и слаботочек

Условные обозначения:

- горизонтальное
с выключателем

 -  розетка с заземлением
 -  розетка влагозащищенная
 -  розетка силовая для варочной панели
 -  розетка для подключения к интернету/для подключения wi-fi роутера
 -  розетка для подключения к интернету
 -  ТВ розетка+спутниковое
 -  домофонная видео-система


ч.п. чистовой пол

= равные части

 -  распределительный электрощиток
 -  вывод для подключения кондиционера. место вывода определить при прокладки трасс, после консультации с монтажником по кондиционерам
 -  кабель INT (интернет) для подключения к телевизору через потолочный кронштейн
 -  кабель TV+SAT для подключения к телевизору через потолочный кронштейн
 -  вывод для подключения телевизора через потолочный кронштейн

Примечание.


1. Все отметки высот даны от чистового пола данного помещения.
2. Чистовым полом считать отметку 0.00мм
4. Все размеры групп розеток и выключателей даны по центральной оси блока.

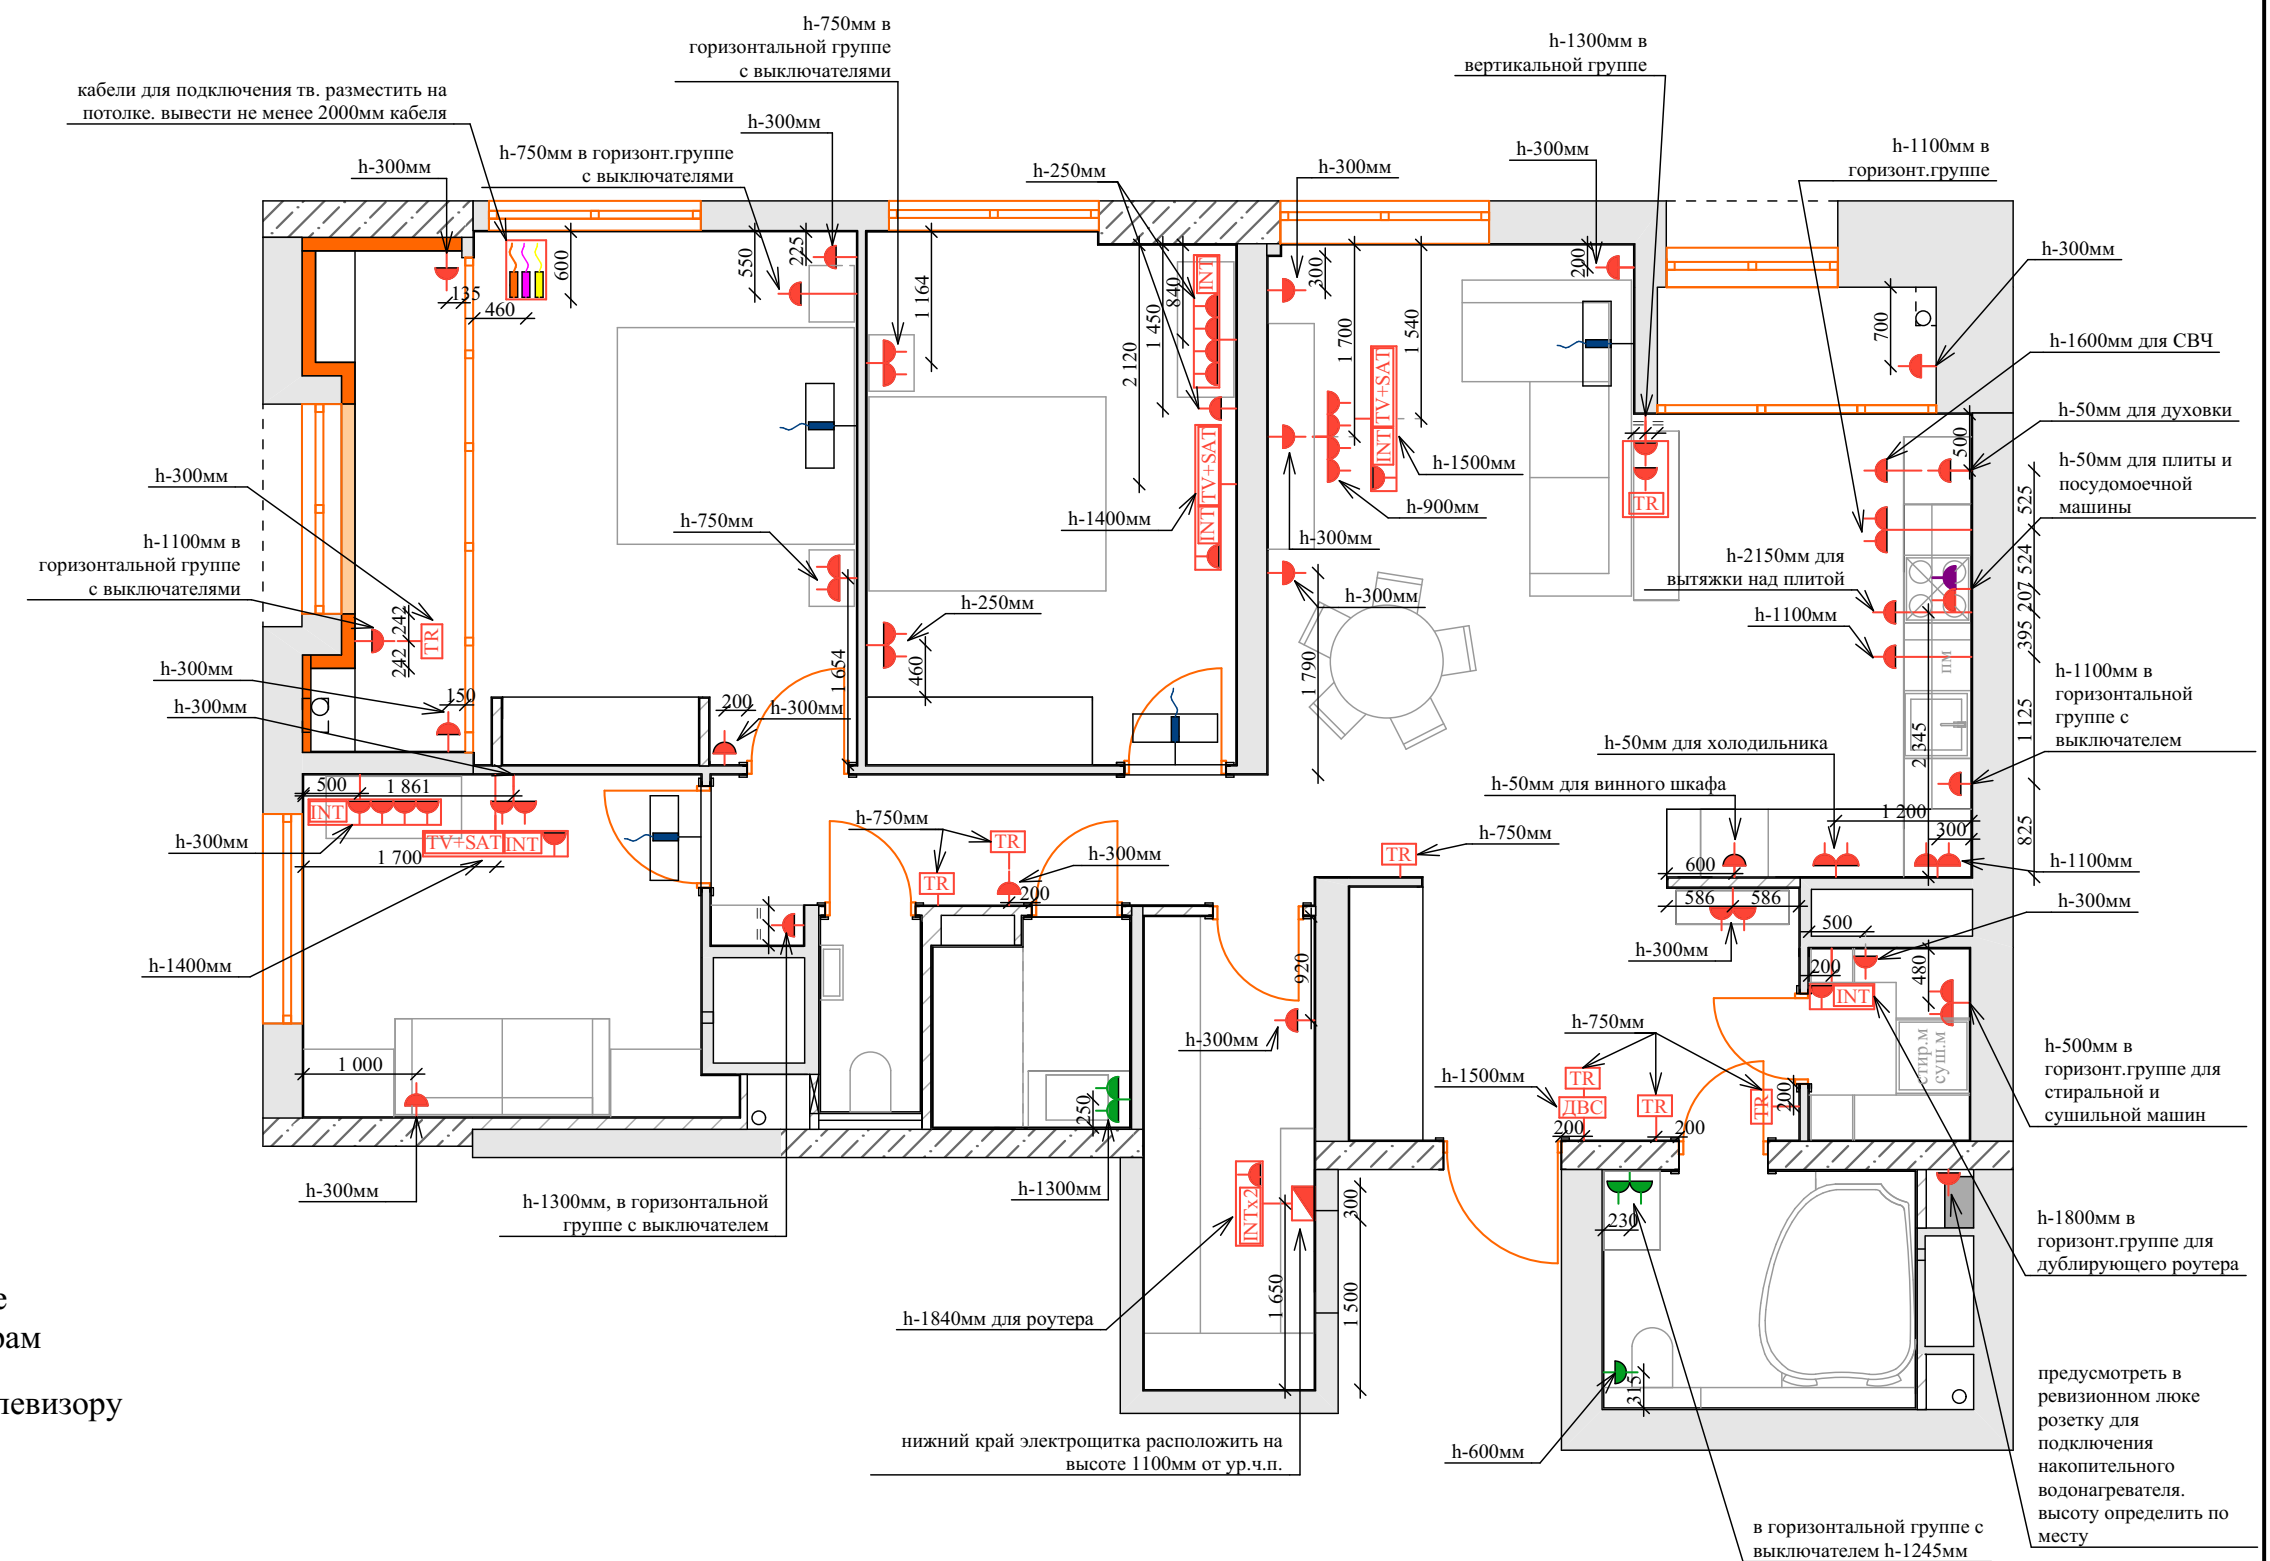

					Стадия	Лист	Листов
				План размещения розеток и слаботочек			

План размещения осветительных приборов

СОГЛАСОВАНО:

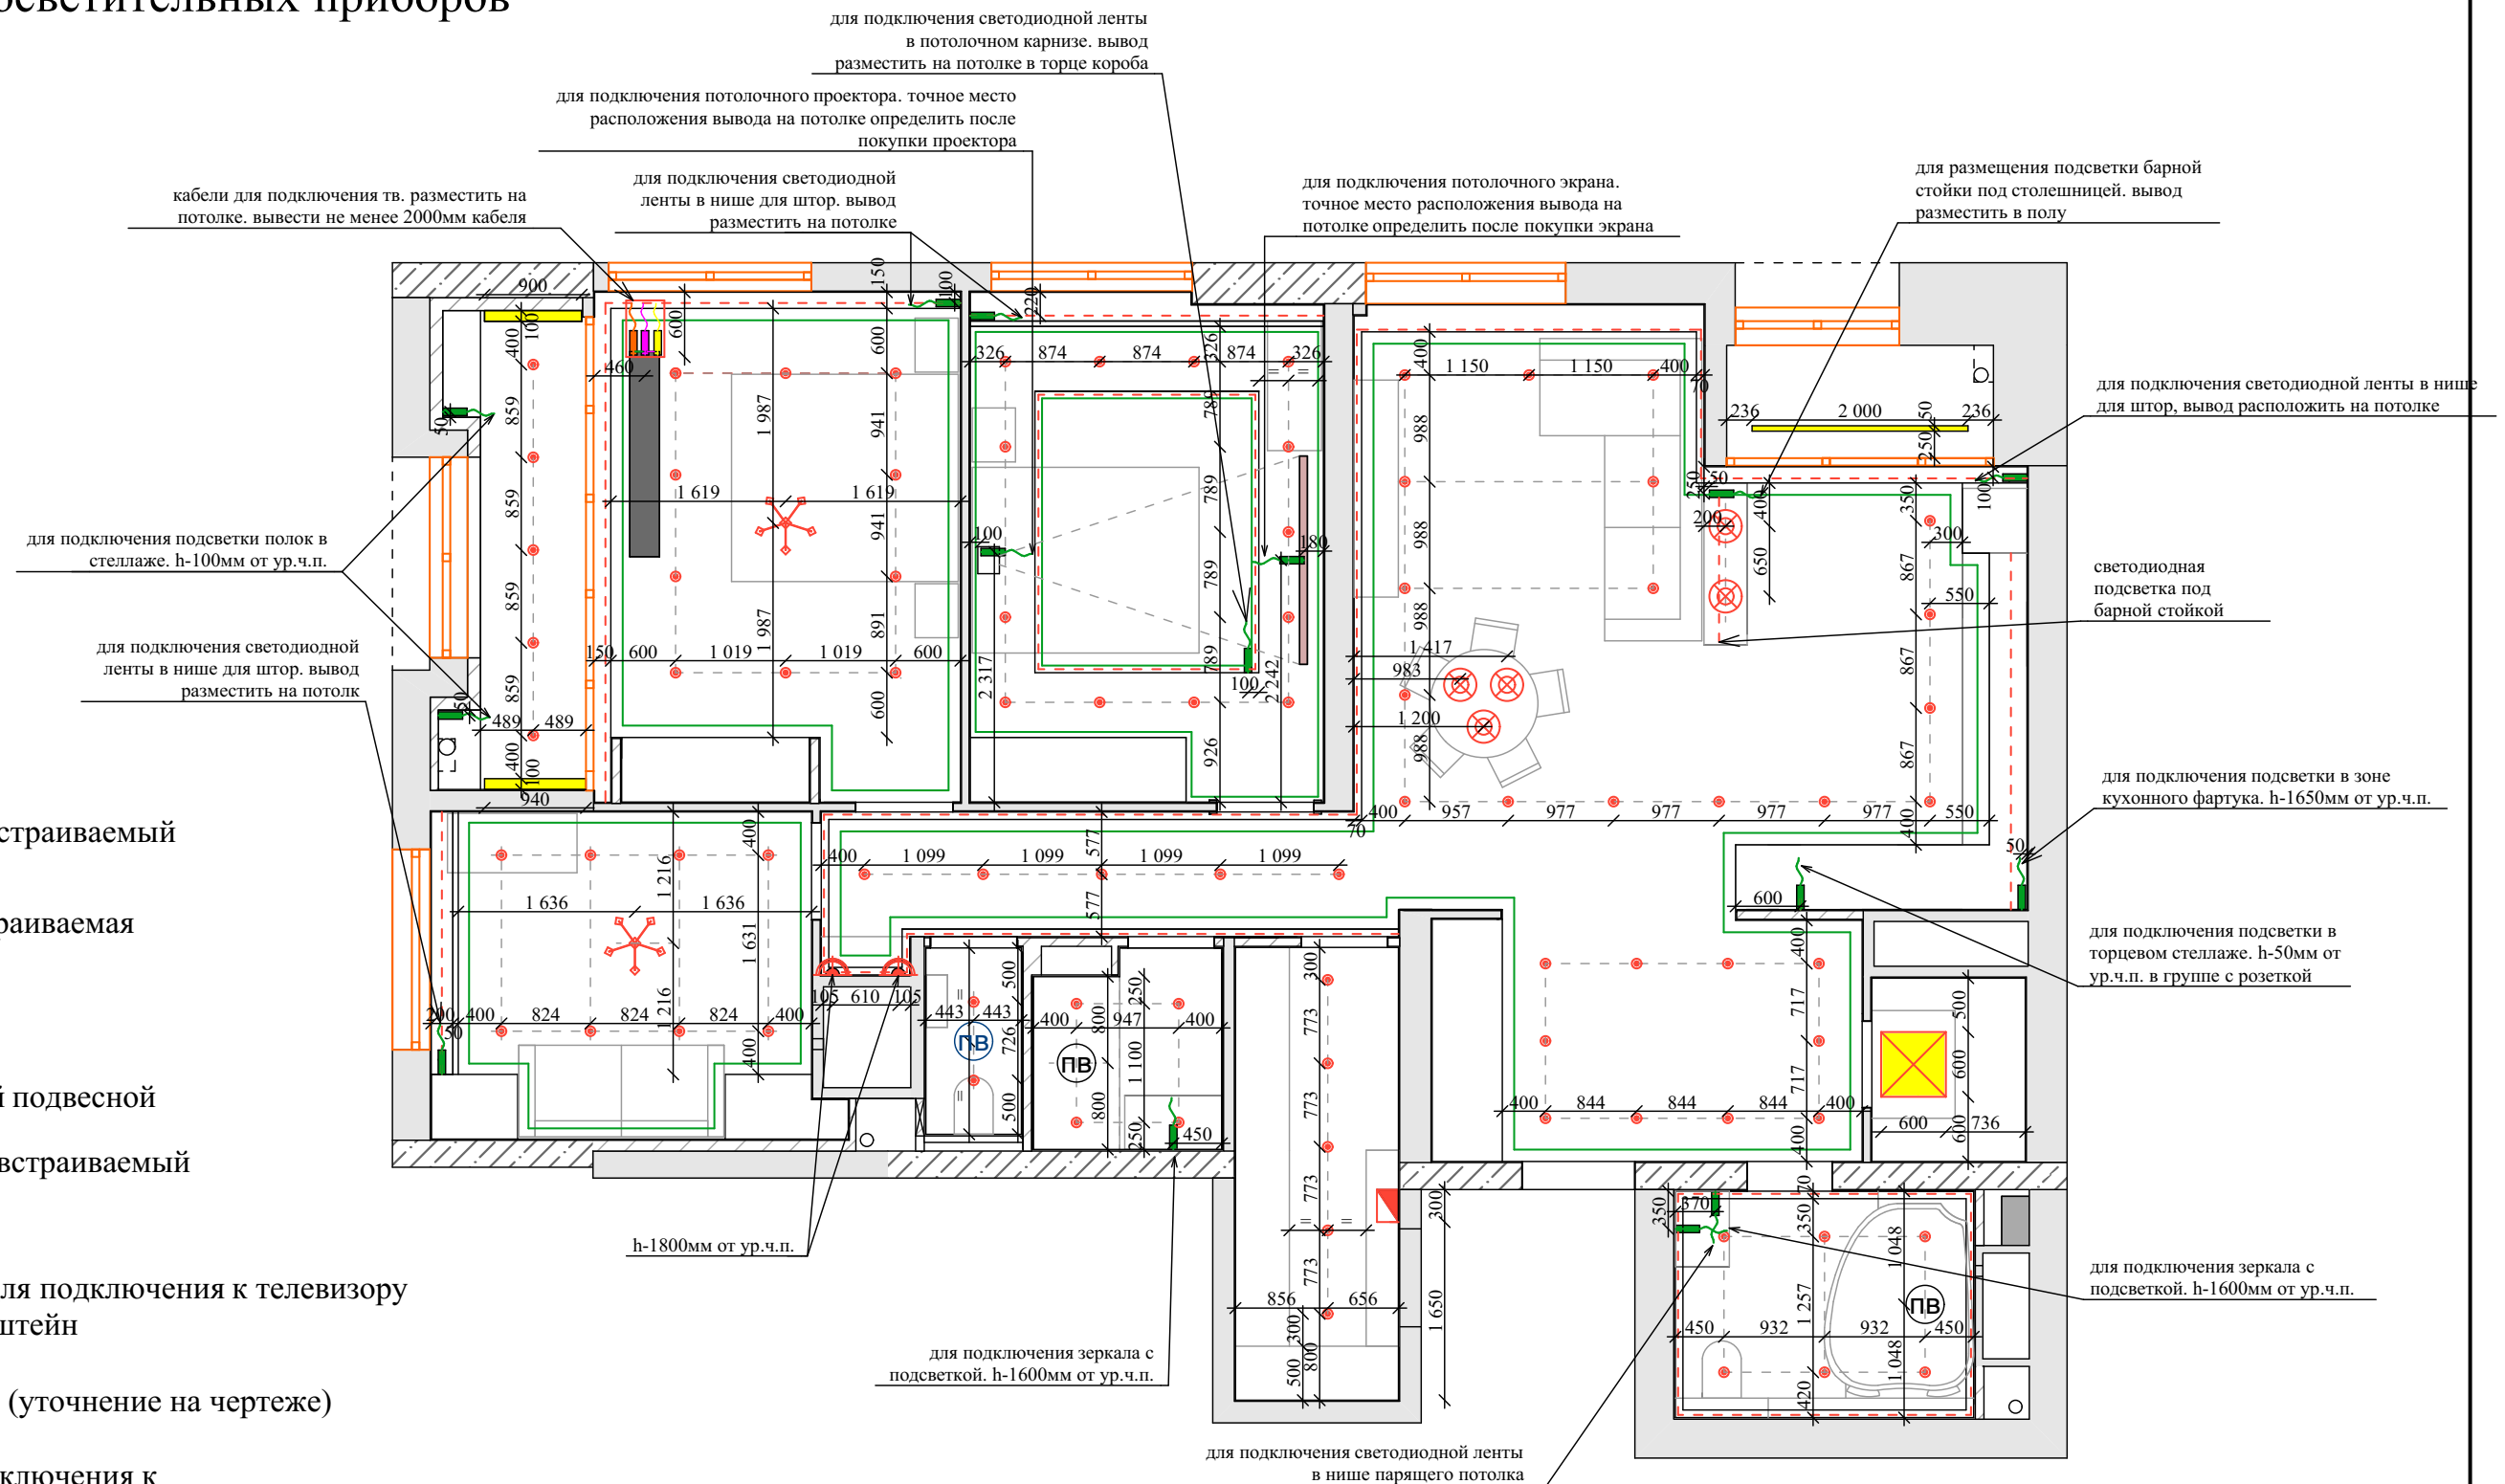

Условные обозначения:


- | | |
|---|---|
|  | линейный светильник встраиваемый |
|  | светодиодная панель встраиваемая |
|  | люстра |
|  | светильник потолочный подвесной |
|  | светильник потолочный встраиваемый |
|  | настенный светильник |
|  | кабель INT (интернет) для подключения к телевизору через потолочный кронштейн |
|  | вывод для подключения (уточнение на чертеже) |
|  | кабель TV+SAT для подключения к телевизору через потолочный кронштейн |
|  | вывод для подключения телевизора через потолочный кронштейн |
|  | светодиодная лента |
|  | контур потолочных карнизов |
|  | распределительный электрощиток |
|  | принудительная вентиляция |
|  | принудительная вентиляция с таймером отключения предусмотреть в санузле |
| ч.п. | чистовой пол |
| = | равные части |

					Стадия	Лист	Листов
				План размещения осветительных приборов			

План размещения выключателей с привязкой к осветительным приборам

Условные обозначения:

- выключатель одноклавишный проходной
- выключатель двухклавишный проходной
- выключатель с диммером
- выключатель одноклавишный
- выключатель двухклавишный
- линейный светильник встраиваемый
- светодиодная панель встраиваемая
- люстра
- светильник потолочный подвесной
- светильник потолочный встраиваемый
- настенный светильник
- светодиодная лента
- контур потолочных карнизов
- распределительный электрощиток
- принудительная вентиляция
- принудительная вентиляция с таймером отключения предусмотреть в санузле
- ч.п. чистовой пол
- = равные части

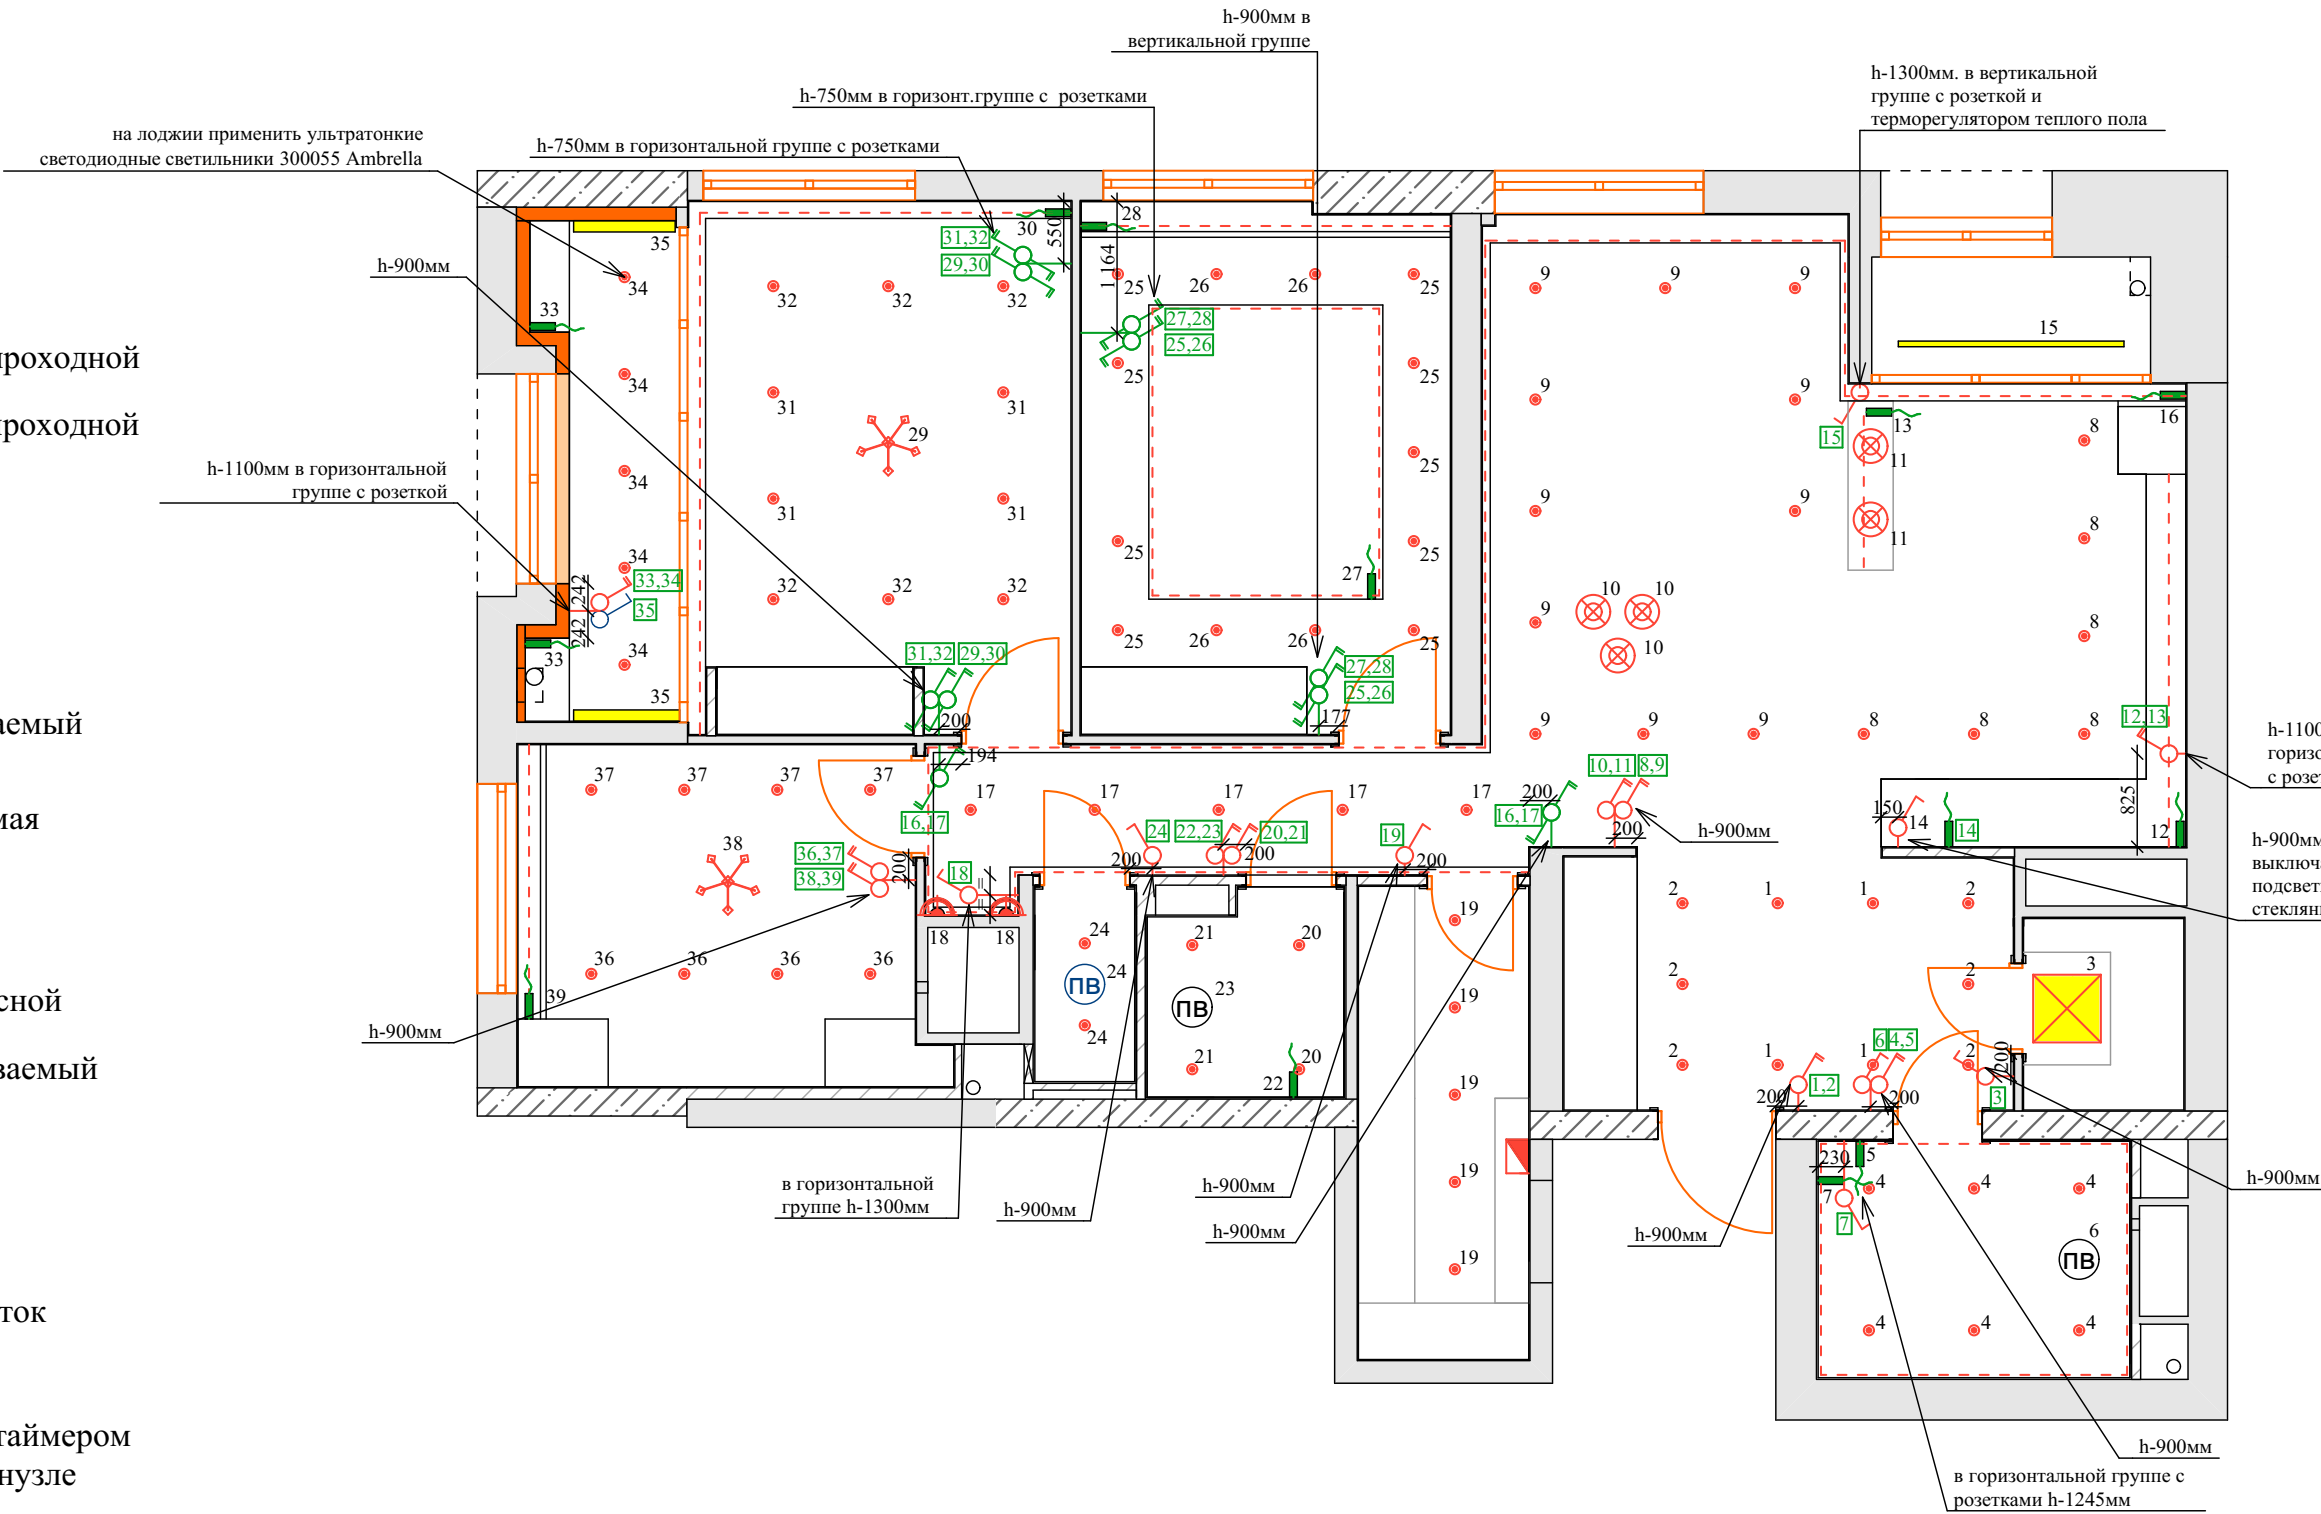

Примечание


- Все отметки высот даны от чистового пола данного помещения.
- Чистовым полом считать отметку 0.00мм
- Все размеры даны без учета чистовой отделки.
- Все выключатели размещать на высоте 900мм от урочня чистового пола, если нет иных пометок.

План размещения выключателей с привязкой к осветительным приборам

Стадия Лист Листов



СОГЛАСОВАНО:			

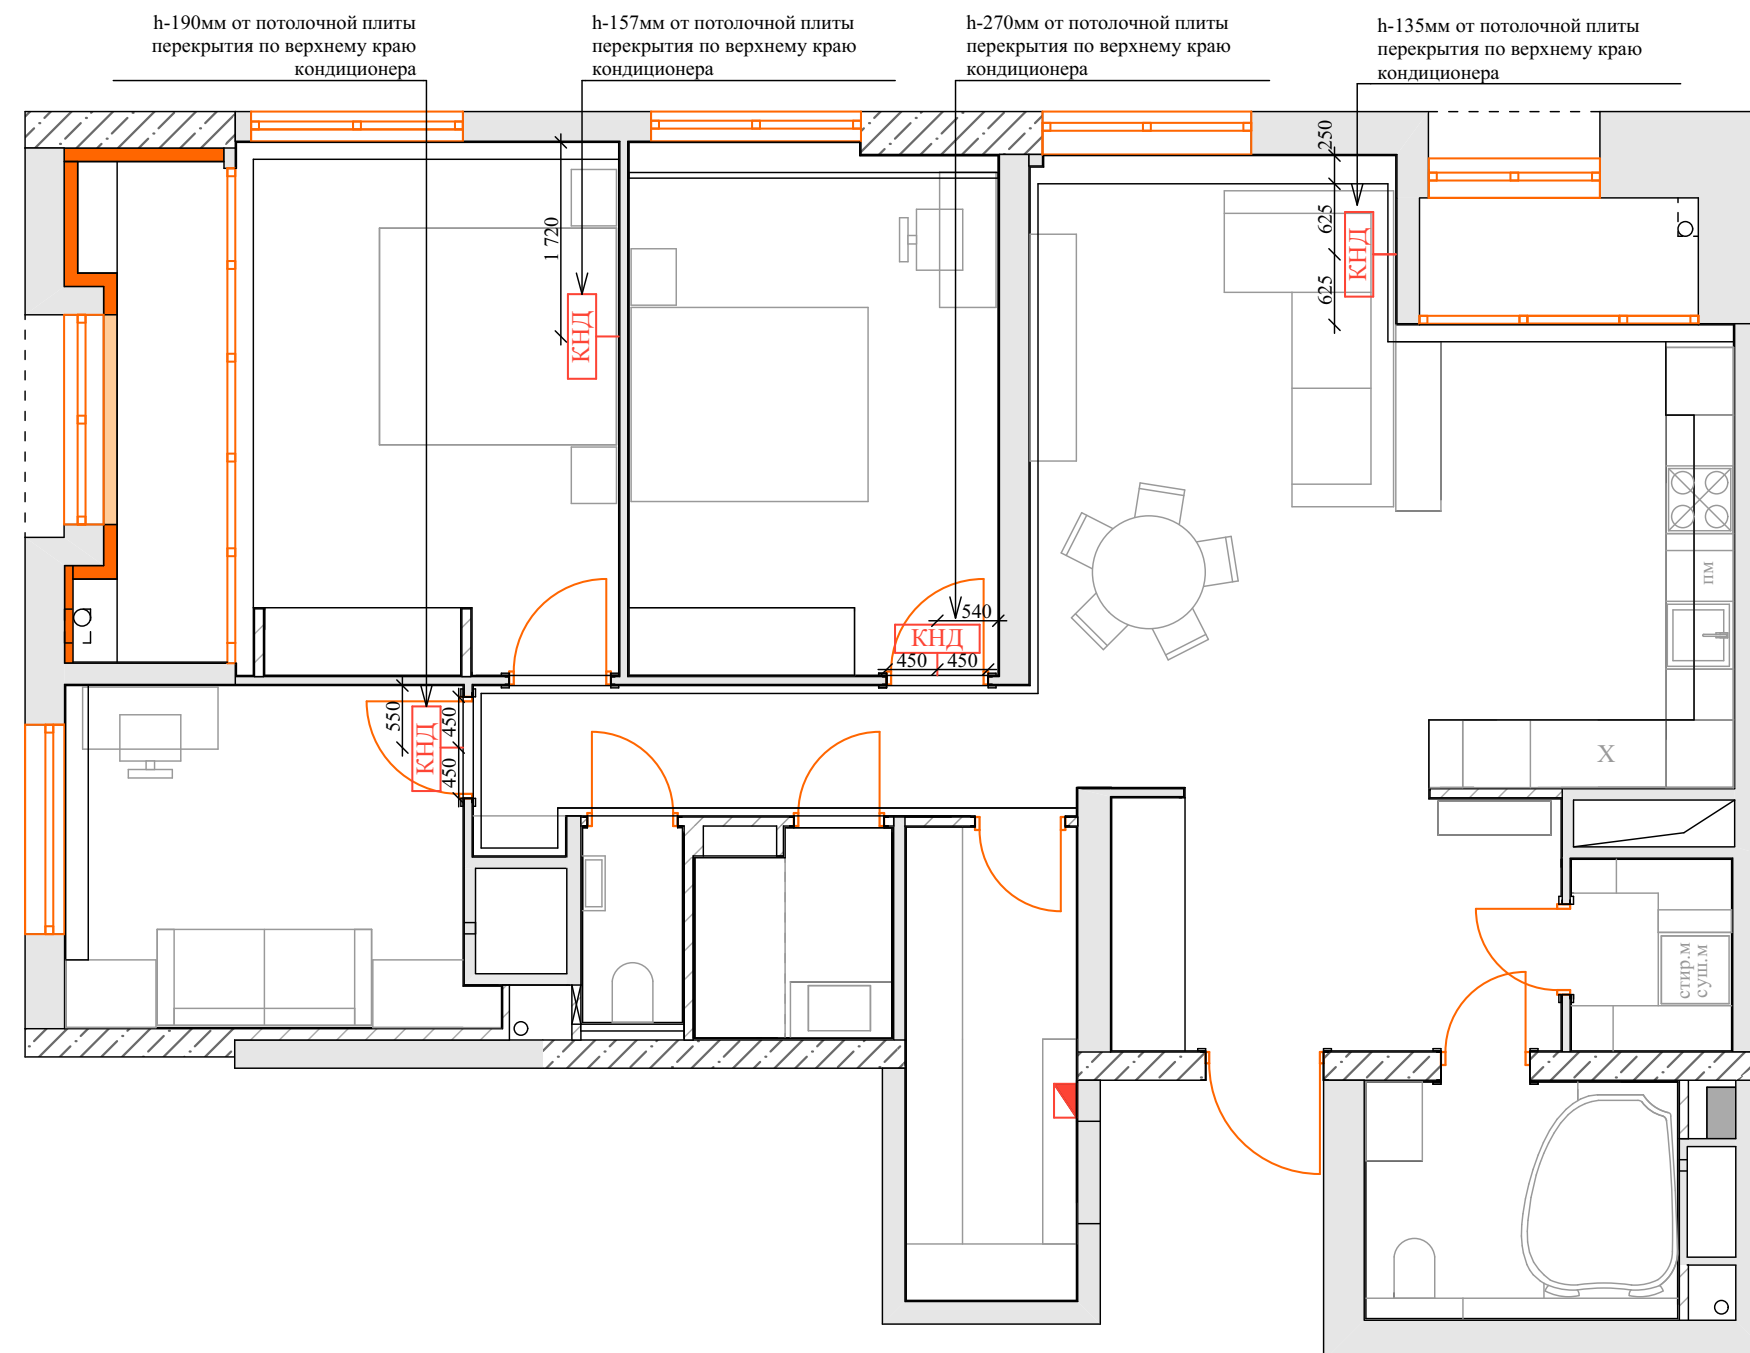


- внутренний блок инверторной сплит-системы
- распределительный электрощиток
- вывод для подключения внутреннего блока кондиционера

1. Выведение конденсата от кондиционера в канализацию
2. Внешний блок кондиционера разместить на фасаде дома в специально отведенном для этого месте (место уточнить у управляющей компании)

					Стадия	Лист	Листов
				План размещения кондиционеров			

План размещения напольного плинтуса

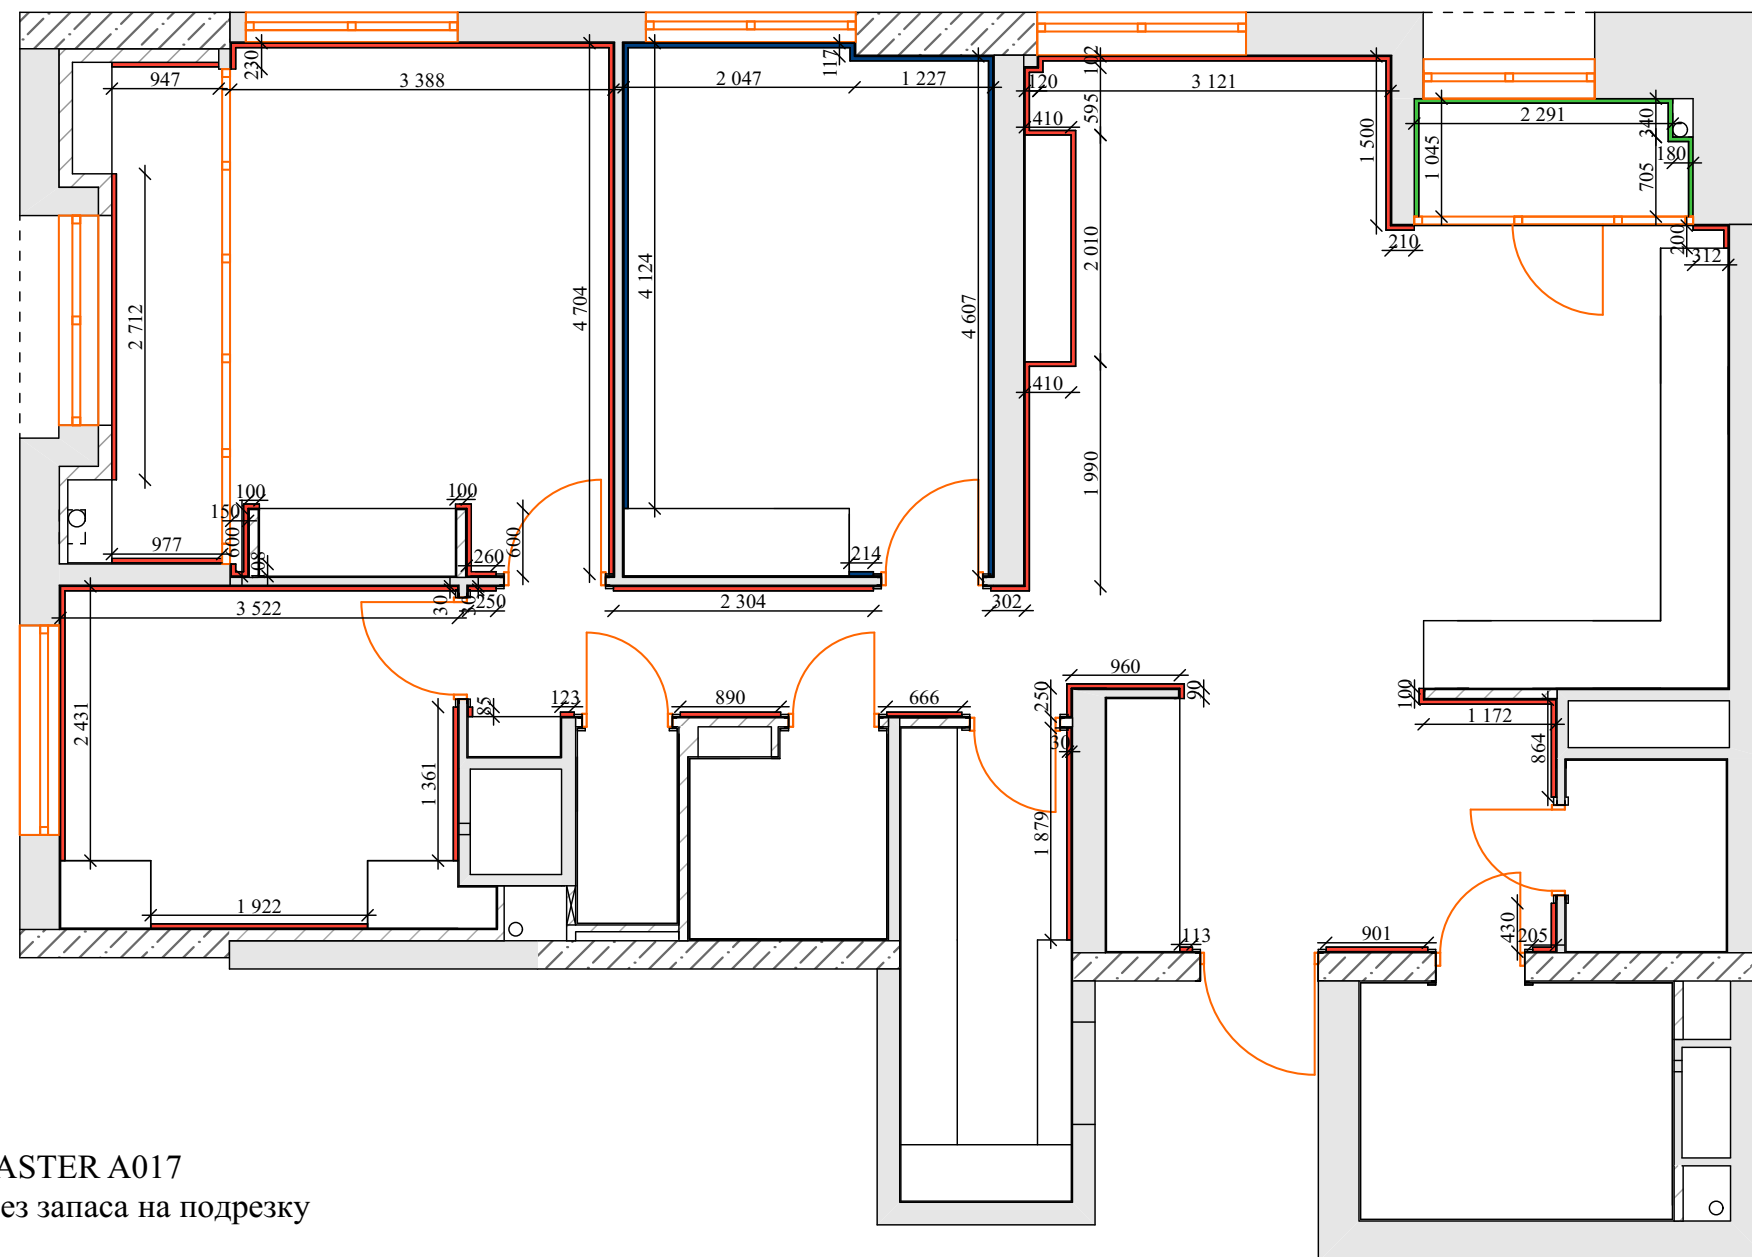

Условные обозначения:

- | | |
|---|---|
|  | Плинтус напольный DECOMASTER A017
(110x16x2000мм) 47,66 п.м. без запаса на подрезку |
|  | Плинтус напольный DECOMASTER D104
(150x17x2000) 12,3 п.м. без запаса на подрезку |
|  | Плинтус напольный пластиковый 12,3 п.м. без запаса на подрезку |

					Стадия	Лист	Листов
				План размещения напольного плинтуса			