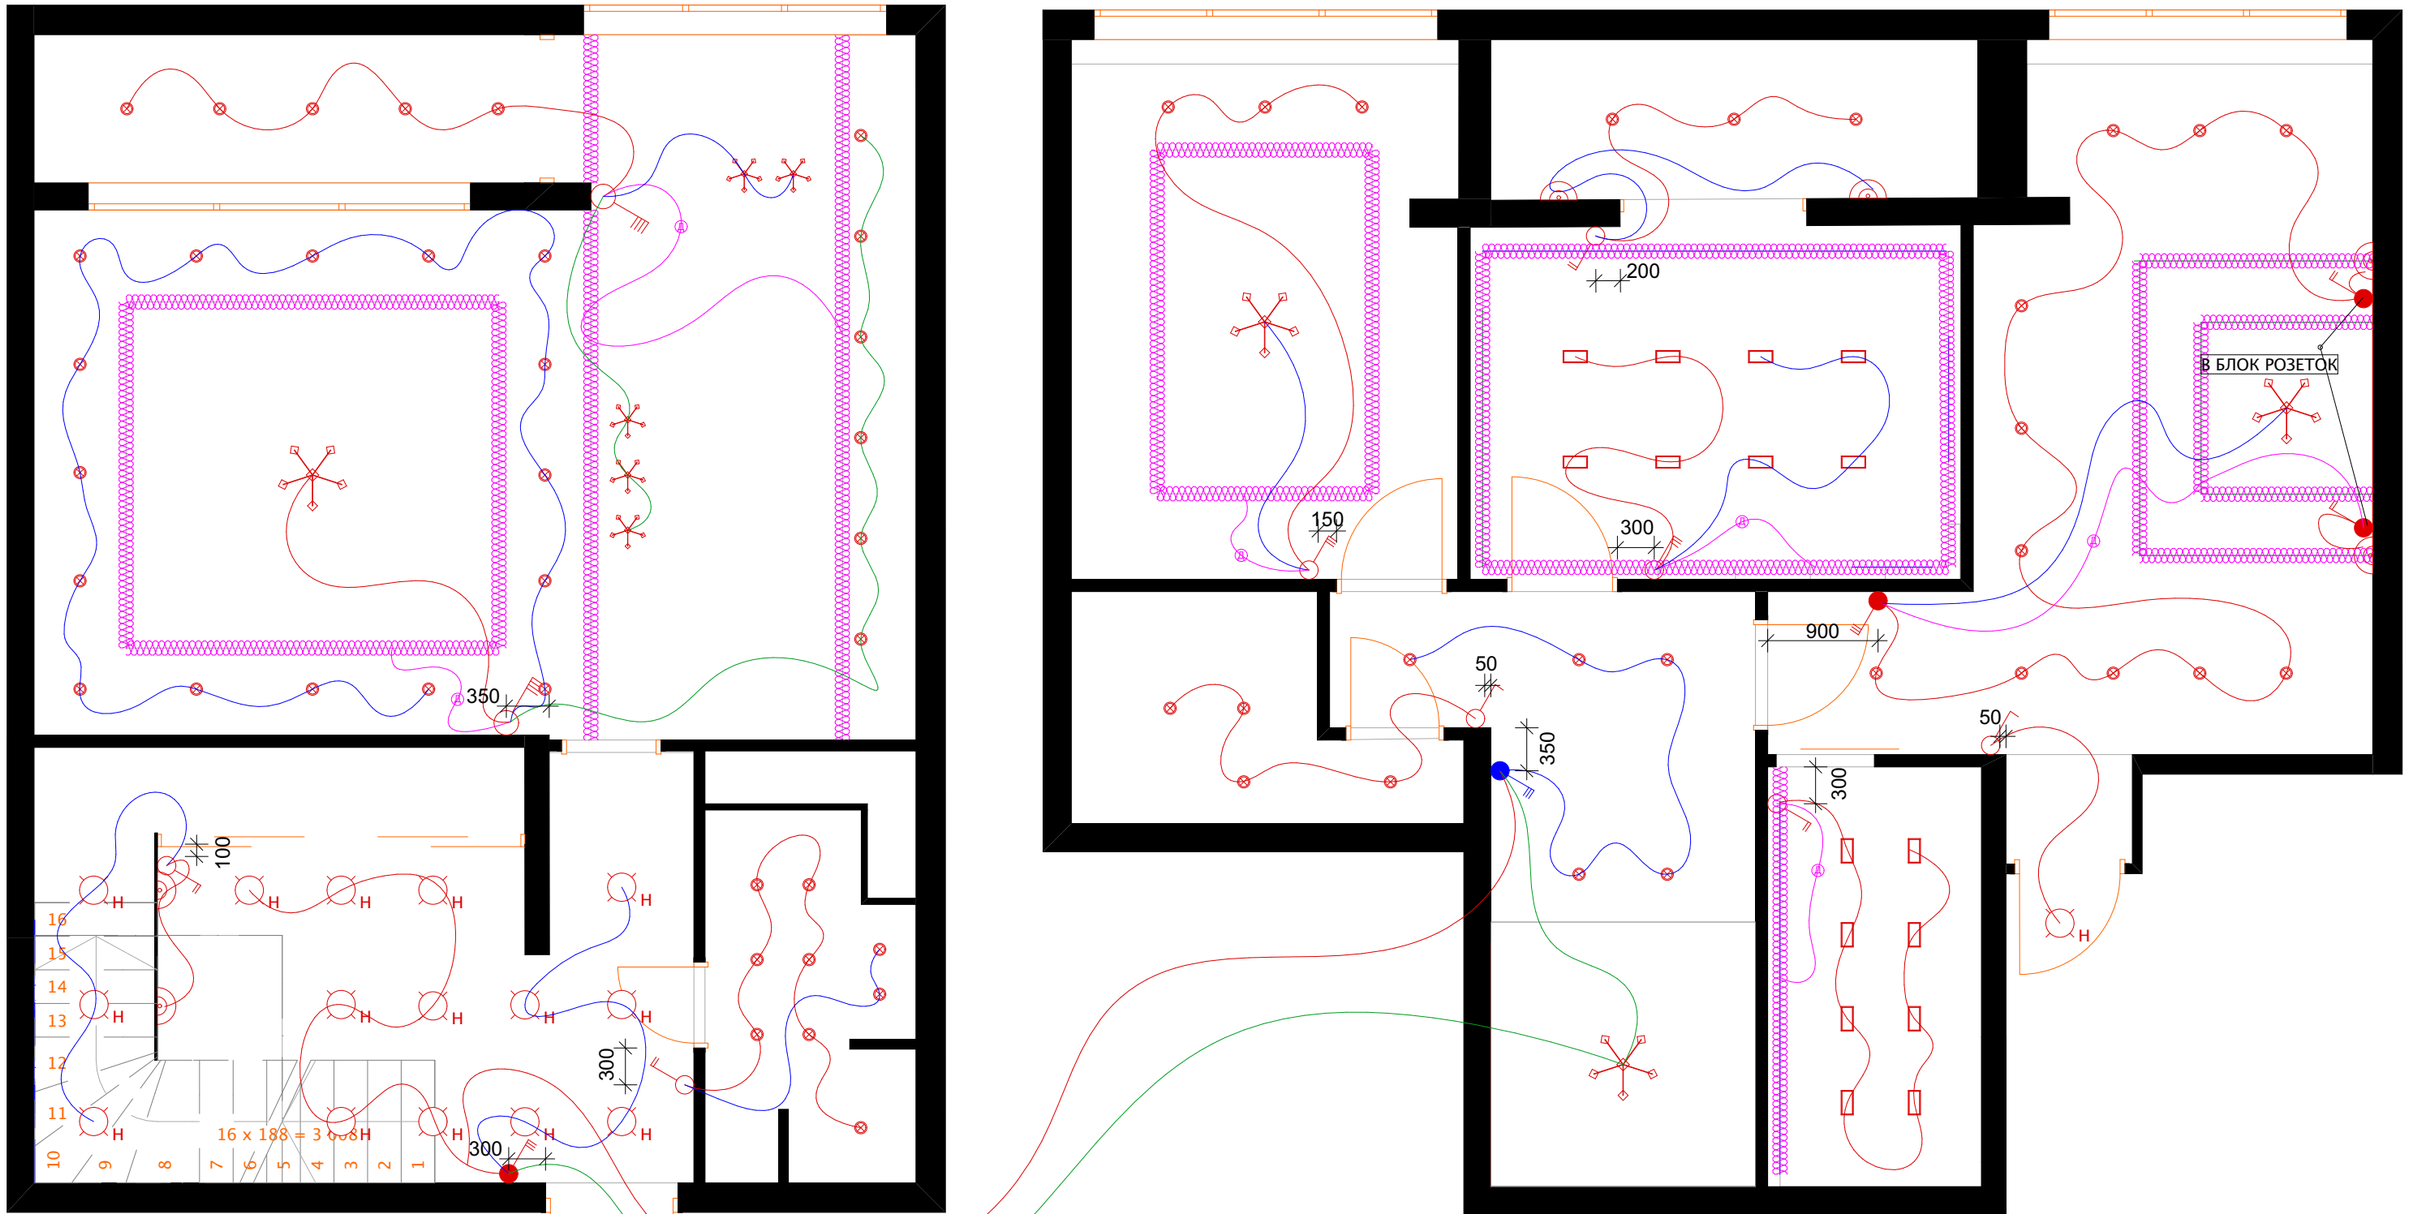

ОДНОКЛАВИШНЫЙ

ДВУХКЛАВИШНЫЙ

ТРЕХКЛАВИШНЫЙ

ЧЕТЫРЕХКЛАВИШНЫЙ

ТРЕХКЛАВИШНЫЙ ПРОХОДНОЙ

ДВУХКЛАВИШНЫЙ ПРОХОДНОЙ

ТРЕХКЛАВИШНЫЙ ПРОХОДНОЙ С ДАТЧИКОМ ДВИЖЕНИЯ

ВСЕ ВЫКЛЮЧАТЕЛИ УСТАНОВИТЬ НА 900 ММ ОТ УРОВНЯ ЧИСТОГО ПОЛА,
КРОМЕ ВЫКЛЮЧАТЕЛЕЙ БРА В СПАЛЬНЕ (В БЛОК РОЗЕТОК СТЕНЫ С БРА У КРОВАТИ))

ЛЮБУЮ КЛАВИШУ ВЫКЛЮЧАТЕЛЯ МОЖНО ЗАМЕНЯТЬ РЕГУЛЯТОРОМ ОСВЕЩЕННОСТИ (ДИМЕРОМ) Ⓐ