


ДИЗАЙН-БЮРО СЕРГЕЯ САРГИНА

Проект интерьера

*Стадия: РП Рабочая документация квартира
Дизайн 1. " Скандинавский стиль "*

Наименование листа	№ листа
Титульный лист	
Ведомость чертежей	*
Планировочное решение	*
План возводимых перегородок	*
Виды и Разрезы	*
План водоснабжения и канализации	*
План напольного покрытия	*
Спецификация напольного покрытия	*
План расположения плинтусов и открывания дверей	*
План размещения розеток с привязкой к мебели	*
Монтажный план розеток и эл. кабелей 220 v	*
План осветительных приборов с привязкой к мебели	*
Схема вкл. и выкл. освет. приборов с привязкой к мебели	*
Монтажный план потолков	*
Разрезы потолков	*

Изм.	Кол.уч.	Лист	№ док.	Подп.	Дата				
						*****	Стадия	Лист	Листов
							Р.П	1	
Архитектор		Саргин С.				Ведомость чертежей	Архитектурно-дизайнерская компания СЕРГЕЯ САРГИНА www.sergeysargin.ru 8 910 478 39 45		
Дизайнер		Григорян Д.							
Исполнитель		Похомкина В.							

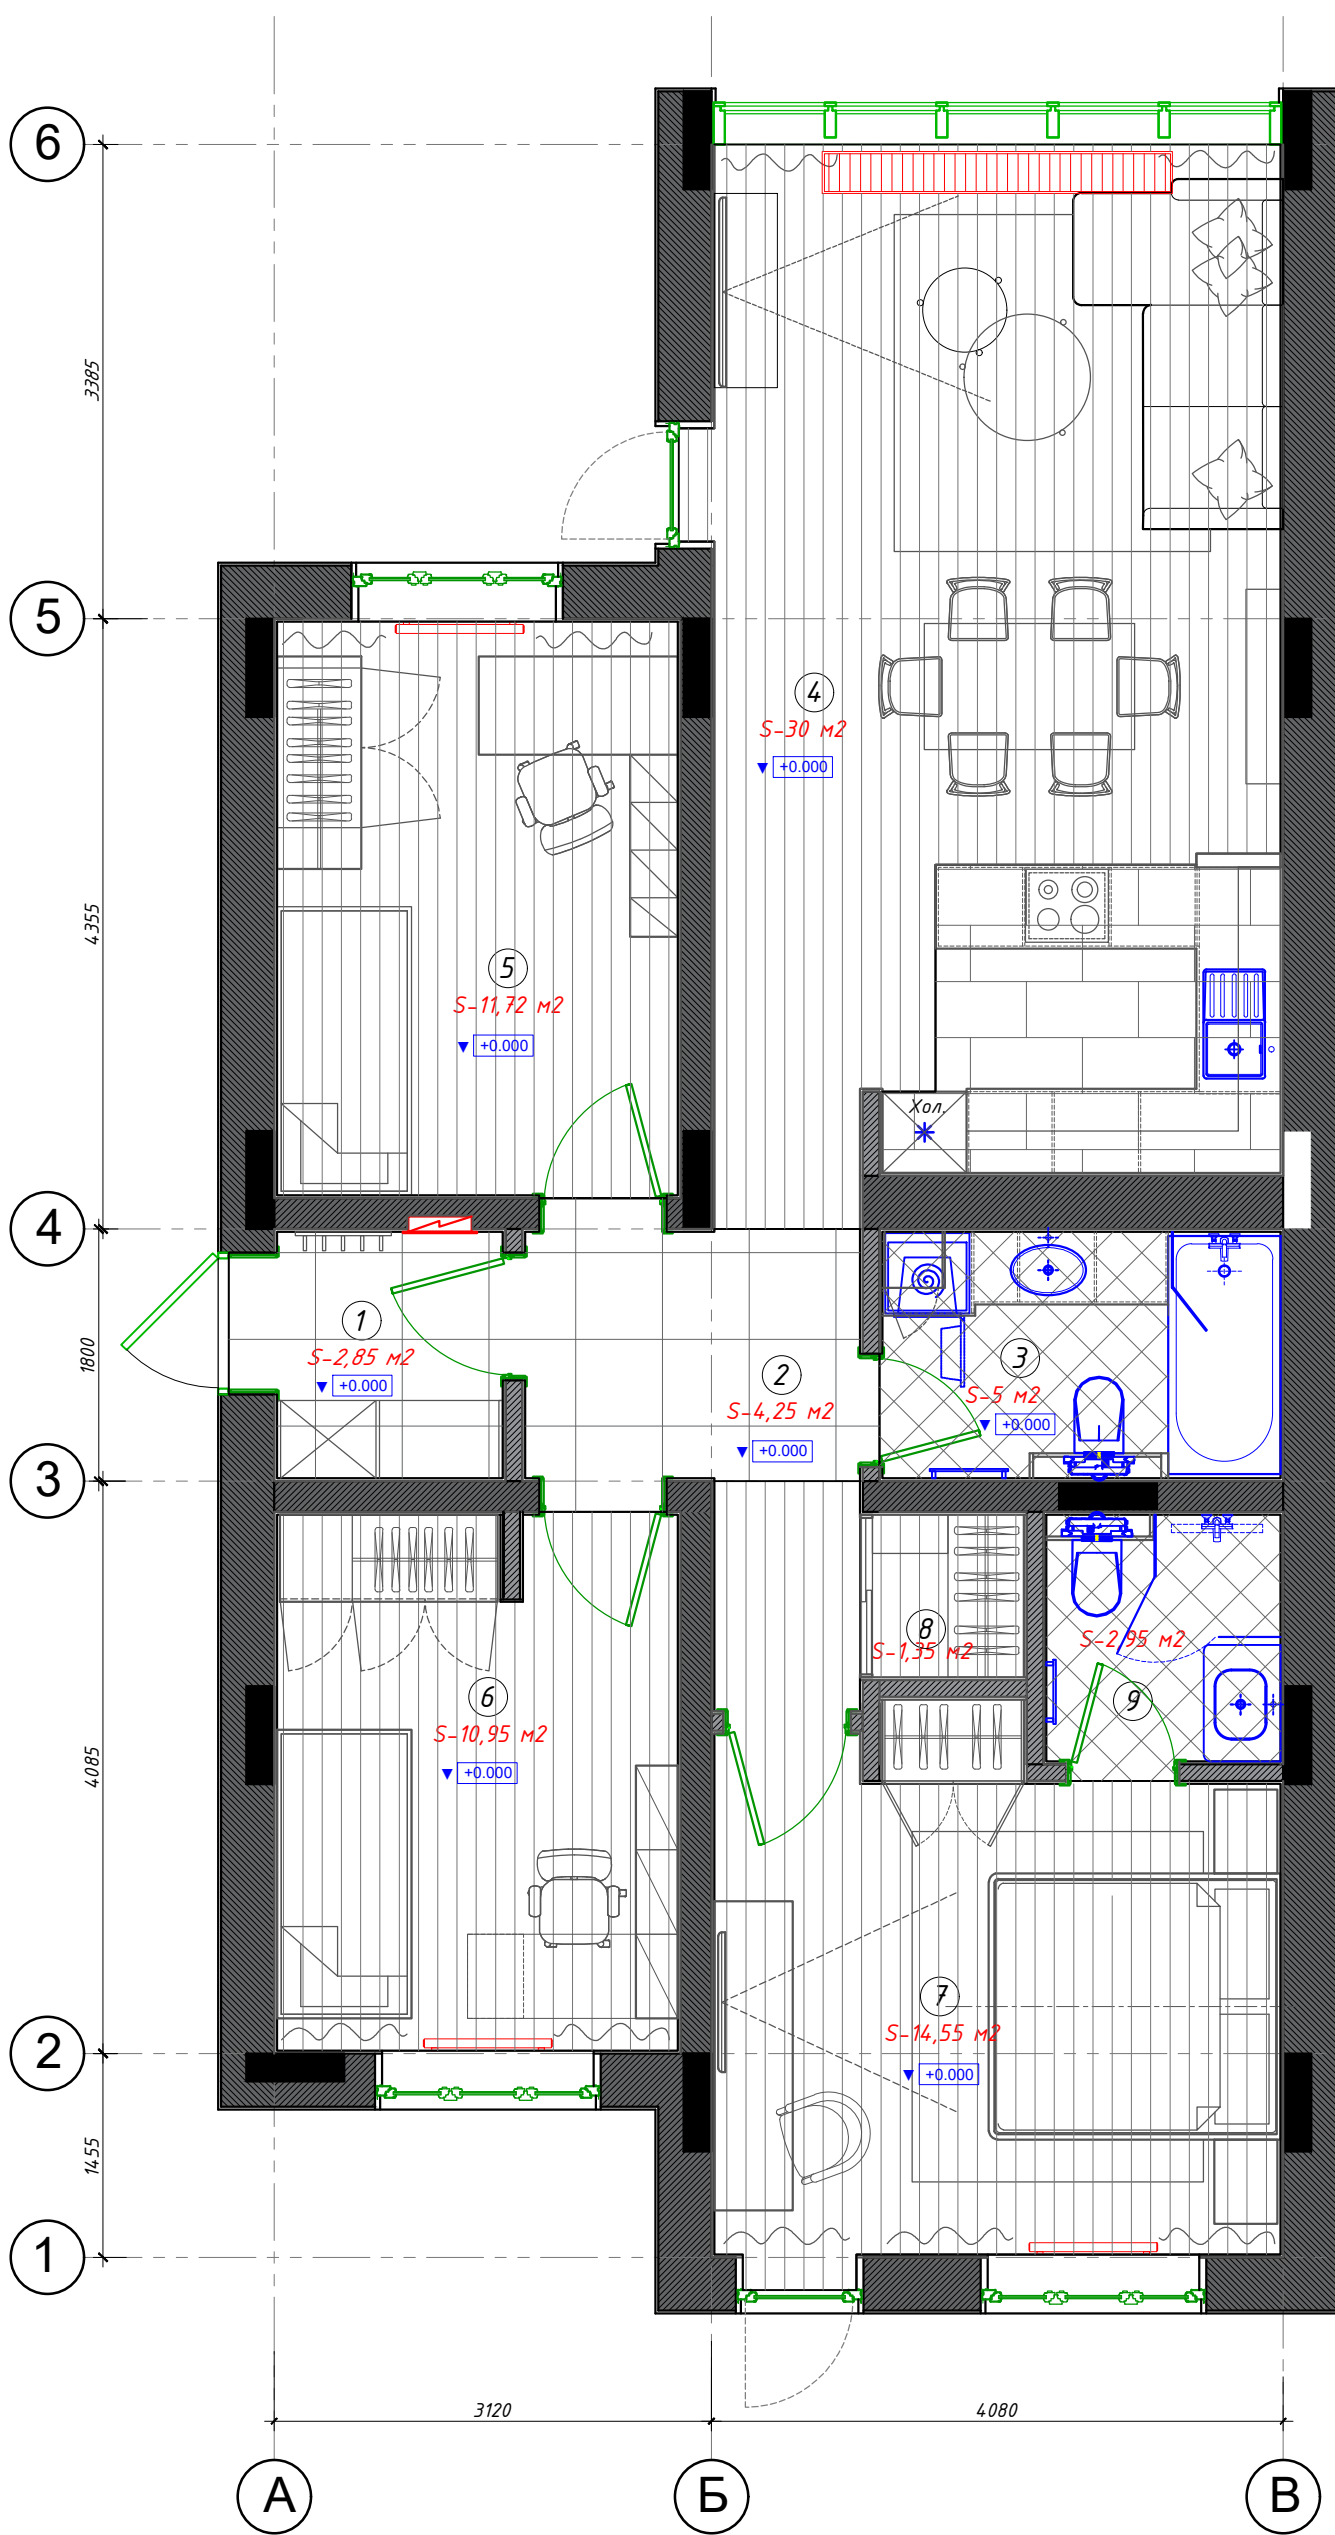

Экспликация L базовый			
Группа помещений	№	Наименование	Площадь
Жилая часть			
	1	Входная зона	2,85
	2	коридор	4,25
	3	Ванная	5
	4	Кухня-столовая-гостиная	30
	5	Детская 1	11,72
	6	Детская 2	10,95
	7	Спальня	14,55
	8	Гардеробная	1,35
	9	С/У	2,95
			85,19
Нежилая часть			
	01	Терраса	10,65
			95,84

Изм.	Кол.уч.	Лист	№ док.	Подп.	Дата
Архитектор		Саргин С.В.		<i>Саргин</i>	
Дизайнер		Григорян Д.Н.		<i>Григорян</i>	
Исполнитель		Похомкина В.			

Планировочное решение

Стадия	Лист	Листов
Р.П		
Архитектурно-дизайнерская компания СЕРГЕЯ САРГИНА www.sergeysargin.ru 8 910 478 39 45		

6

5

4

3

2

1

A

Б

В


ДВ.№1-**		
0	2100	344

Перегородки из полнотелого кирпича 250x120x65мм

Штукатурный слой на 16мм маяках

Штукатурный слой на 16мм маяках

Штукатурный слой на 16мм маяках

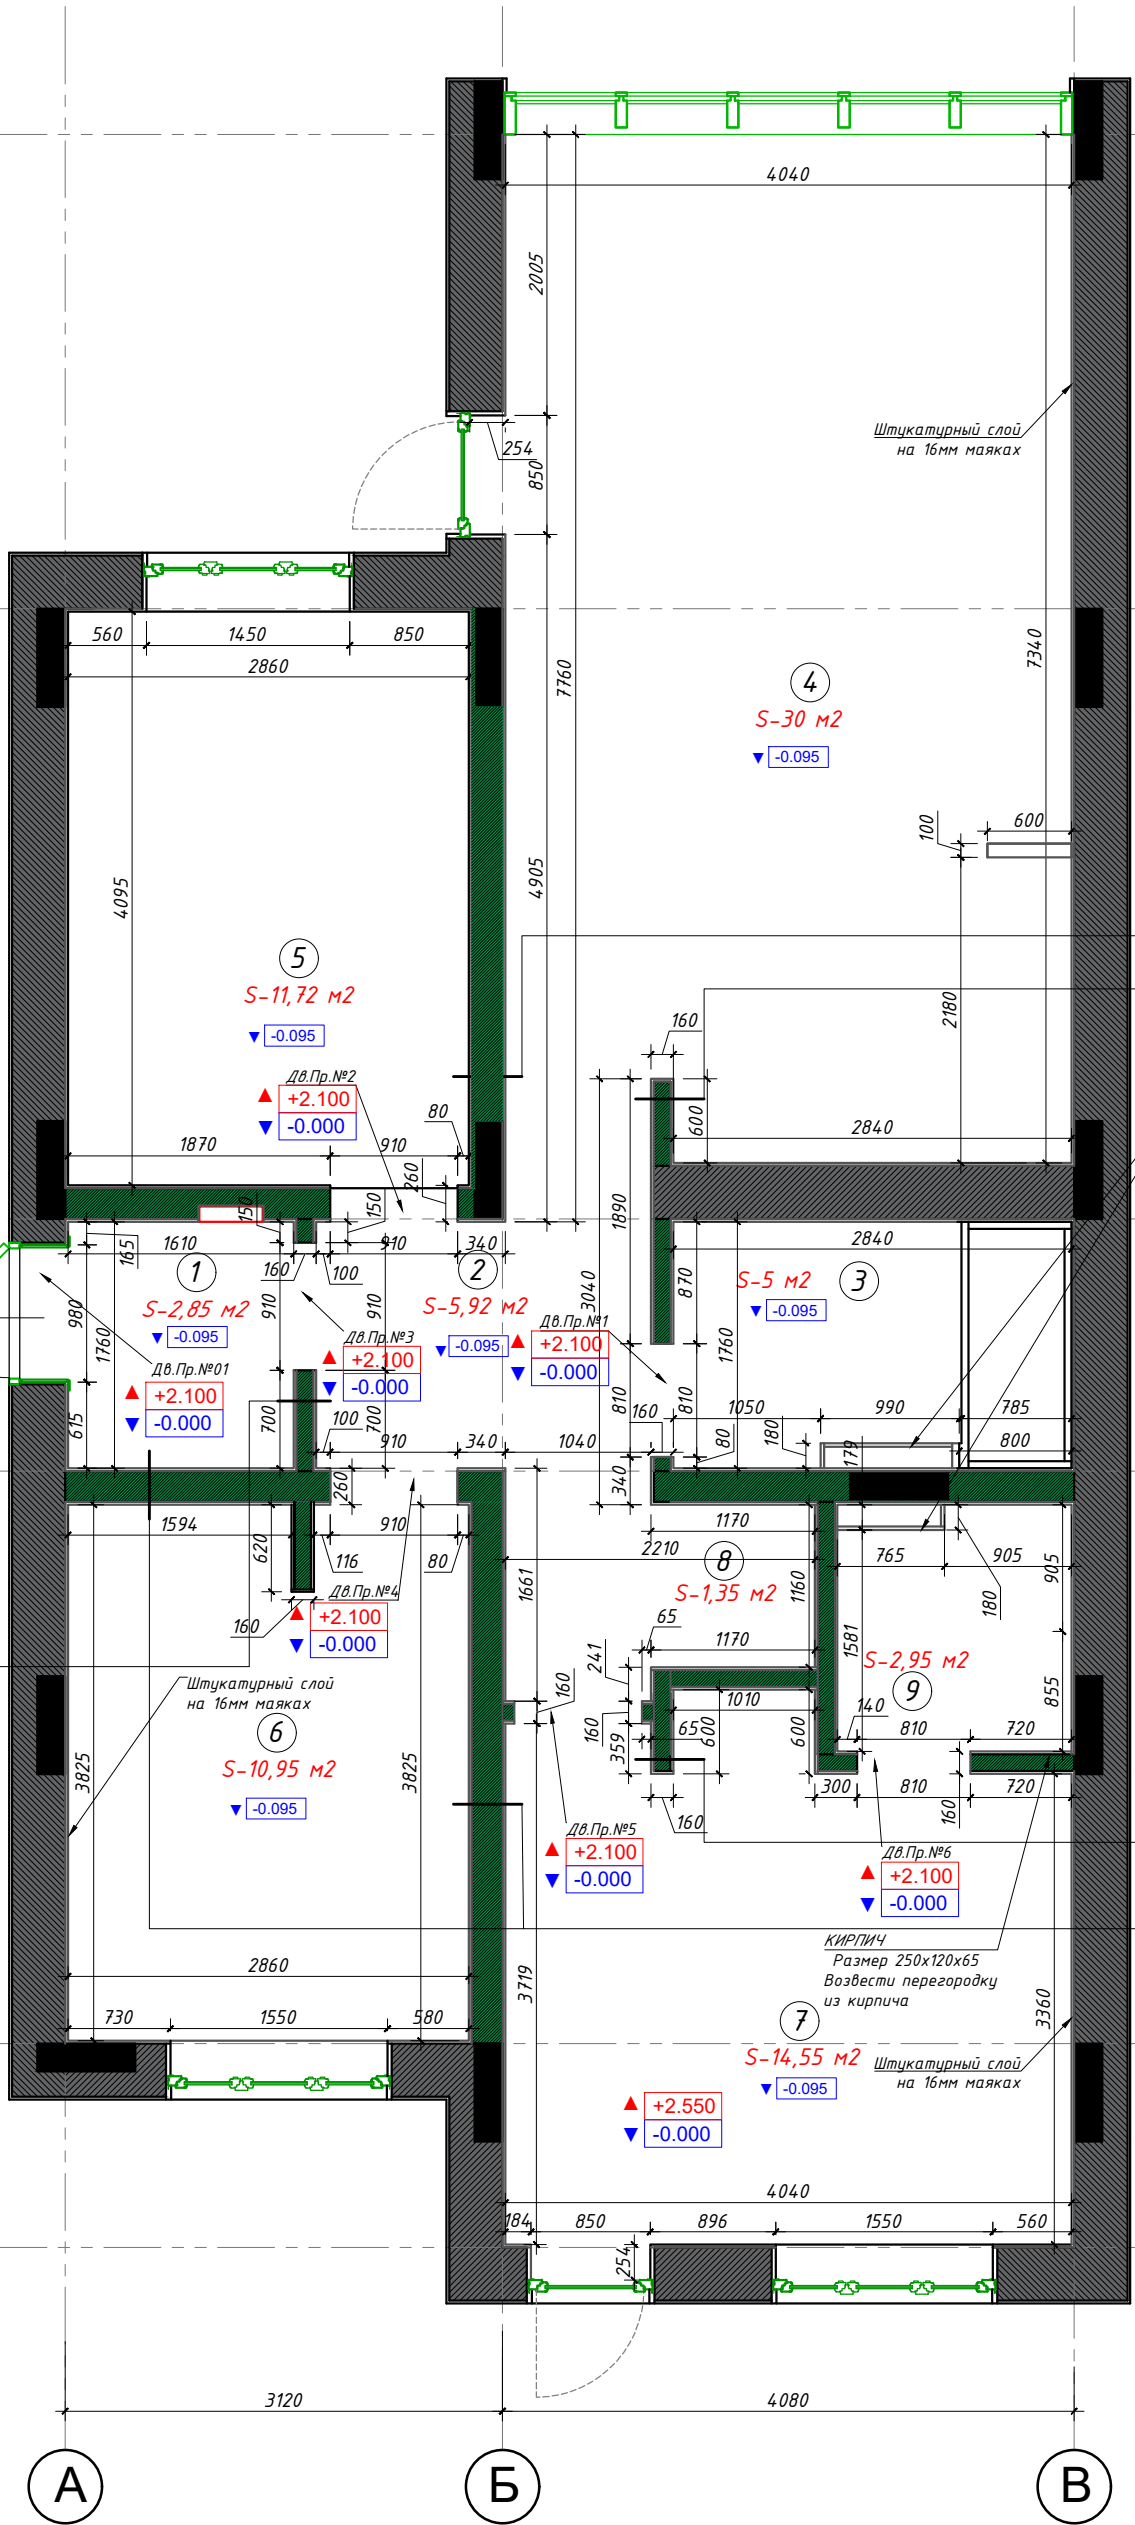

Экспликация L базовый

Группа помещений	№	Наименование	Площадь
Жилая часть			
	1	Входная зона	2,85
	2	коридор	4,25
	3	Ванная	5
	4	Кухня-столовая-гостиная	30
	5	Детская 1	11,72
	6	Детская 2	10,95
	7	Спальня	14,55
	8	Гардеробная	1,35
	9	С/У	2,95
			85,19
Нежилая часть			
	01	Терраса	10,65
			95,84

Короба для инсталляции сформировать из ГВЛ в два слоя на металло-каркасе

Покраска
 Финишная шпателька
 Шпаклевочный слой по сетке
 Штукатурный слой по маякам
 Блок ТЕСОЛИТ 22/15 П 220мм
 Штукатурный слой по маякам
 Шпаклевочный слой по сетке
 Финишная шпателька
 Покраска

Покраска
 Финишная шпателька
 Шпаклевочный слой по сетке
 Штукатурный слой по маякам
 Кирпич полнотелый
 Штукатурный слой по маякам
 Шпаклевочный слой по сетке
 Финишная шпателька
 Покраска


Покраска
 Финишная шпателька
 Шпаклевочный слой по сетке
 Штукатурный слой по маякам
 Блок ТЕСОЛИТ 22/15 П 220мм
 Штукатурный слой по маякам
 Шпаклевочный слой по сетке
 Финишная шпателька
 Покраска

Изм.	Кол.уч.	Лист	№ док.	Подп.	Дата
Архитектор	Саргин С.В.				
Дизайнер	Григорян Д.Н.				
Исполнитель	Похомкина В.				

Стадия	Лист	Листов
Р.П		

План возводимых перегородок

Архитектурно-дизайнерская компания СЕРГЕЯ САРГИНА
 www.sergeysargin.ru
 8 910 478 39 45

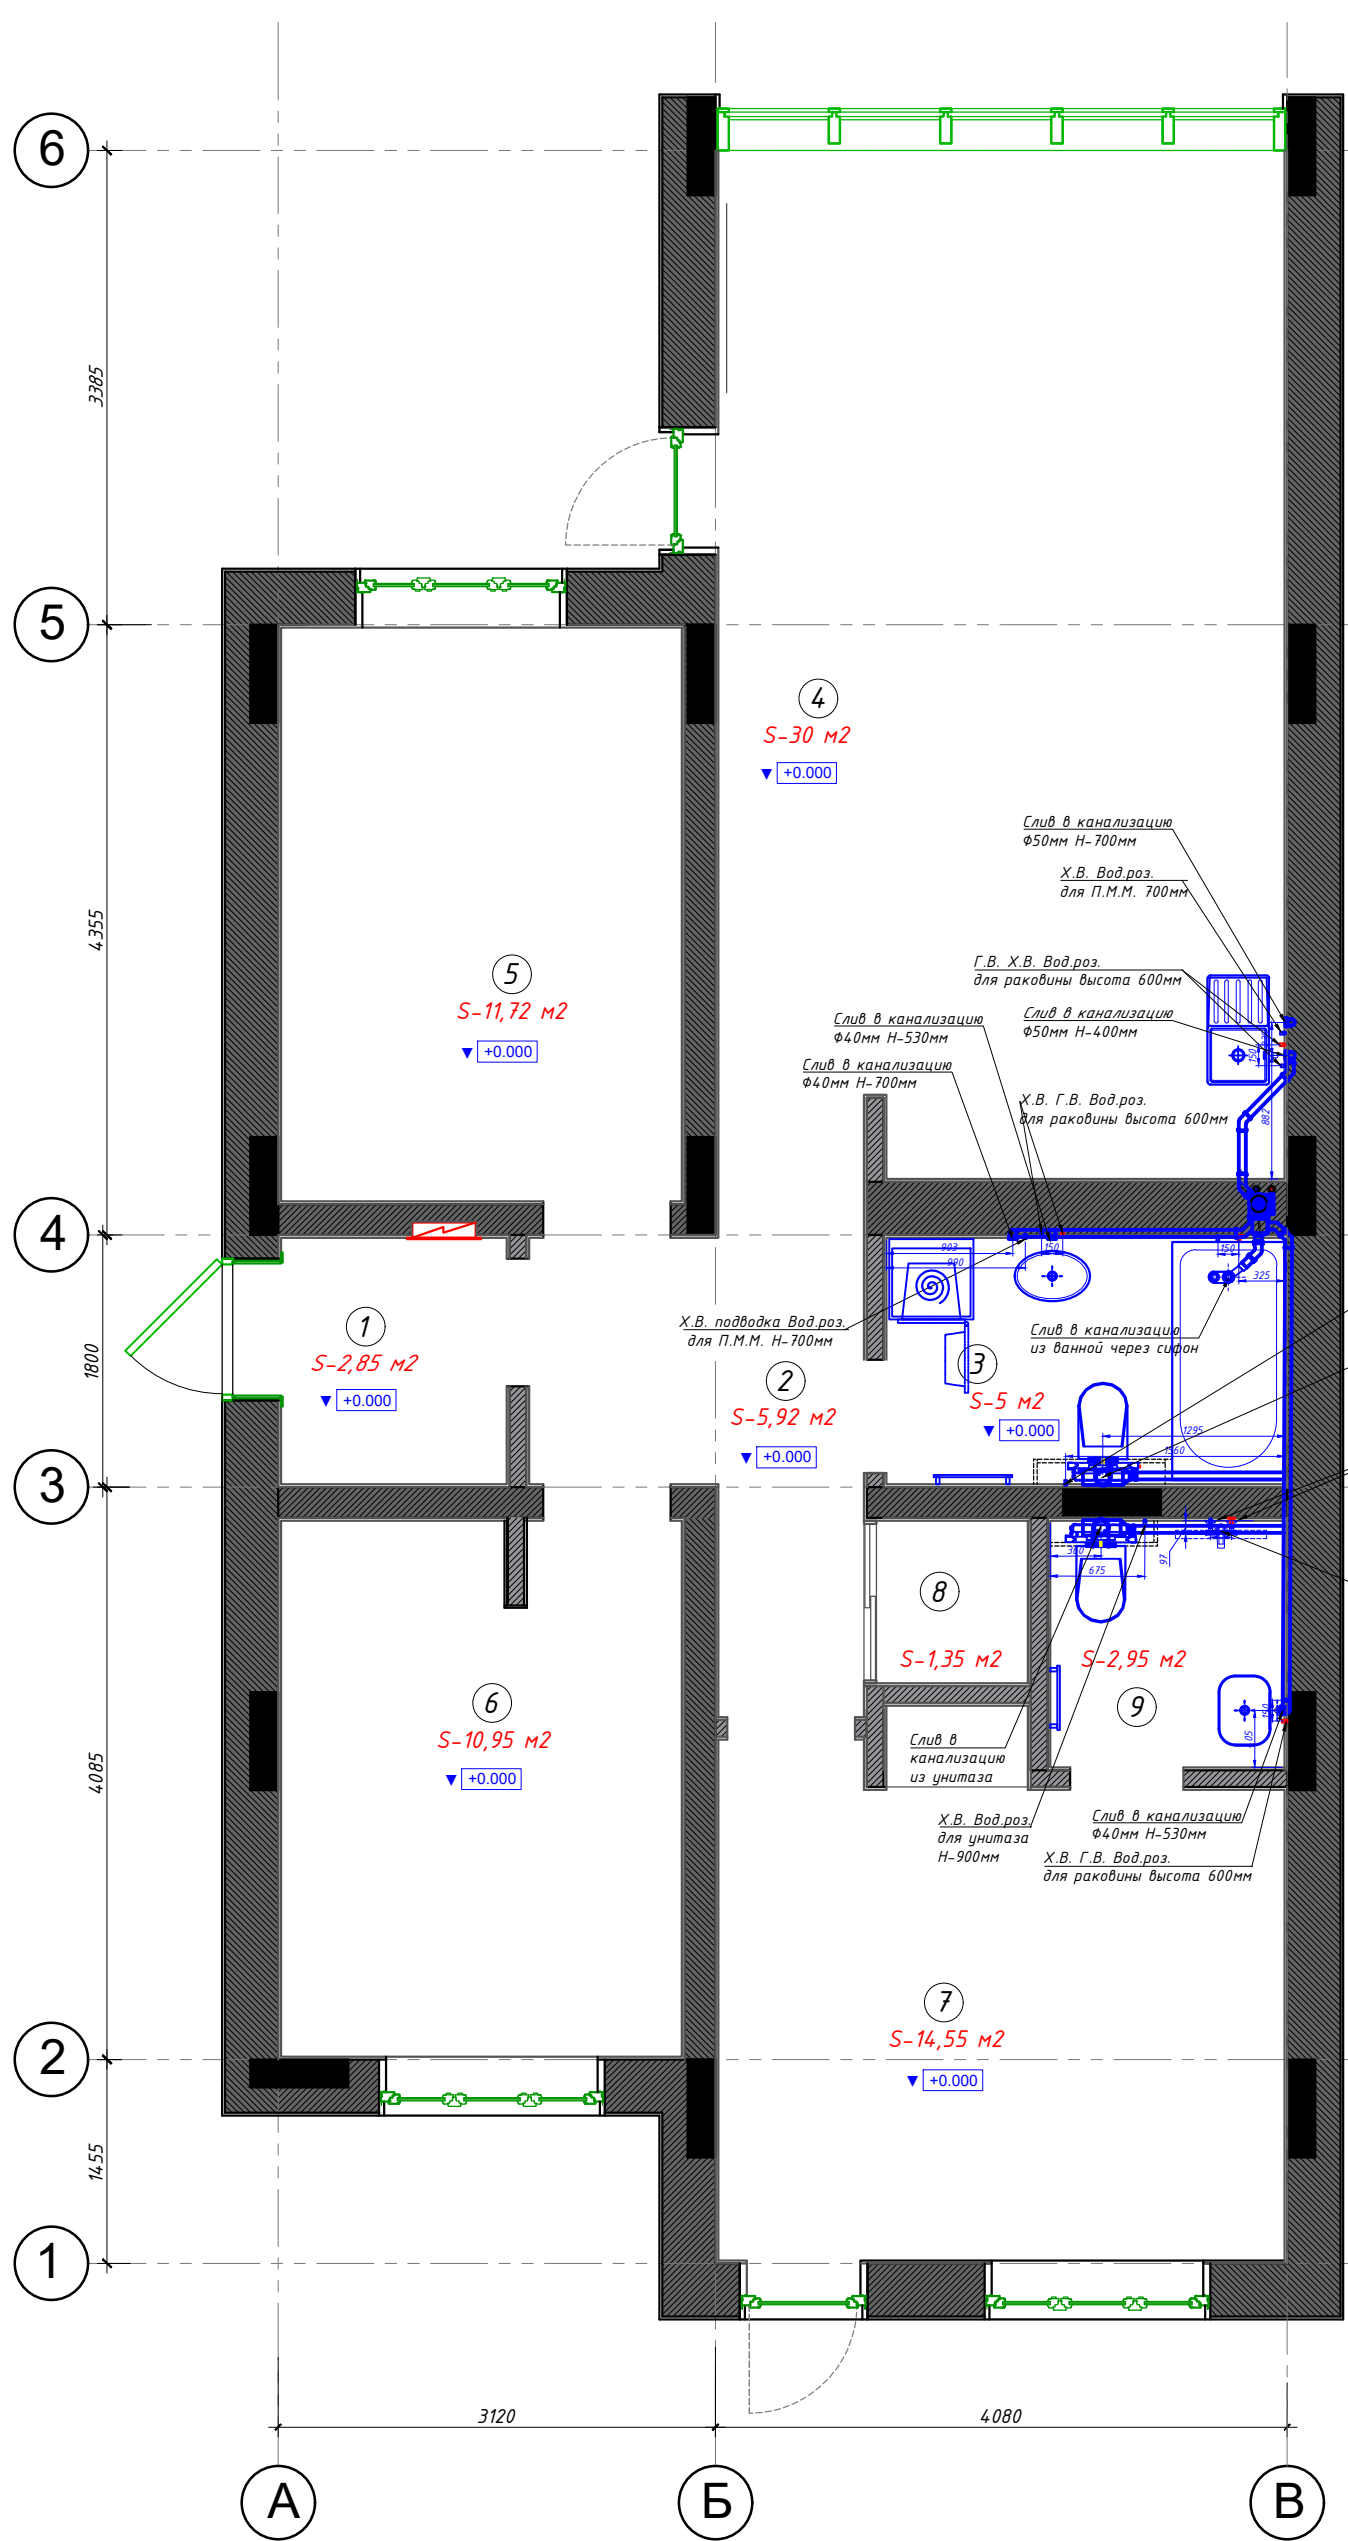

Экспликация L базовый			
Группа помещений	№	Наименование	площадь
Жилая часть			
	1	Входная зона	2,85
	2	коридор	4,25
	3	Ванная	5
	4	Кухня-столовая-гостиная	30
	5	Детская 1	11,72
	6	Детская 2	10,95
	7	Спальня	14,55
	8	Гардеробная	1,35
	9	С/У	2,95
			85,19
Нежилая часть			
	01	Терраса	10,65
			95,84


Изм.	Кол.уч.	Лист	№ док.	Подп.	Дата
Архитектор		Саргин С.В.		<i>Саргин</i>	
Дизайнер		Григорян Д.Н.		<i>Григорян</i>	
Исполнитель		Похомкина В.		<i>Похомкина</i>	

План размещения канализации и водоснабжения

Стадия	Лист	Листов
Р.П		
Архитектурно-дизайнерская компания СЕРГЕЯ САРГИНА www.sergeysargin.ru 8 910 478 39 45		

Виниловое покрытие приходит к раме двери

Экспликация L базовый			
Группа помещений	№	Наименование	площадь
Жилая часть			
	1	Входная зона	2,85
	2	коридор	4,25
	3	Ванная	5
	4	Кухня-столовая-гостиная	30
	5	Детская 1	11,72
	6	Детская 2	10,95
	7	Спальня	14,55
	8	Гардеробная	1,35
	9	С/У	2,95
			85,19
Нежилая часть			
	01	Терраса	10,65
			95,84

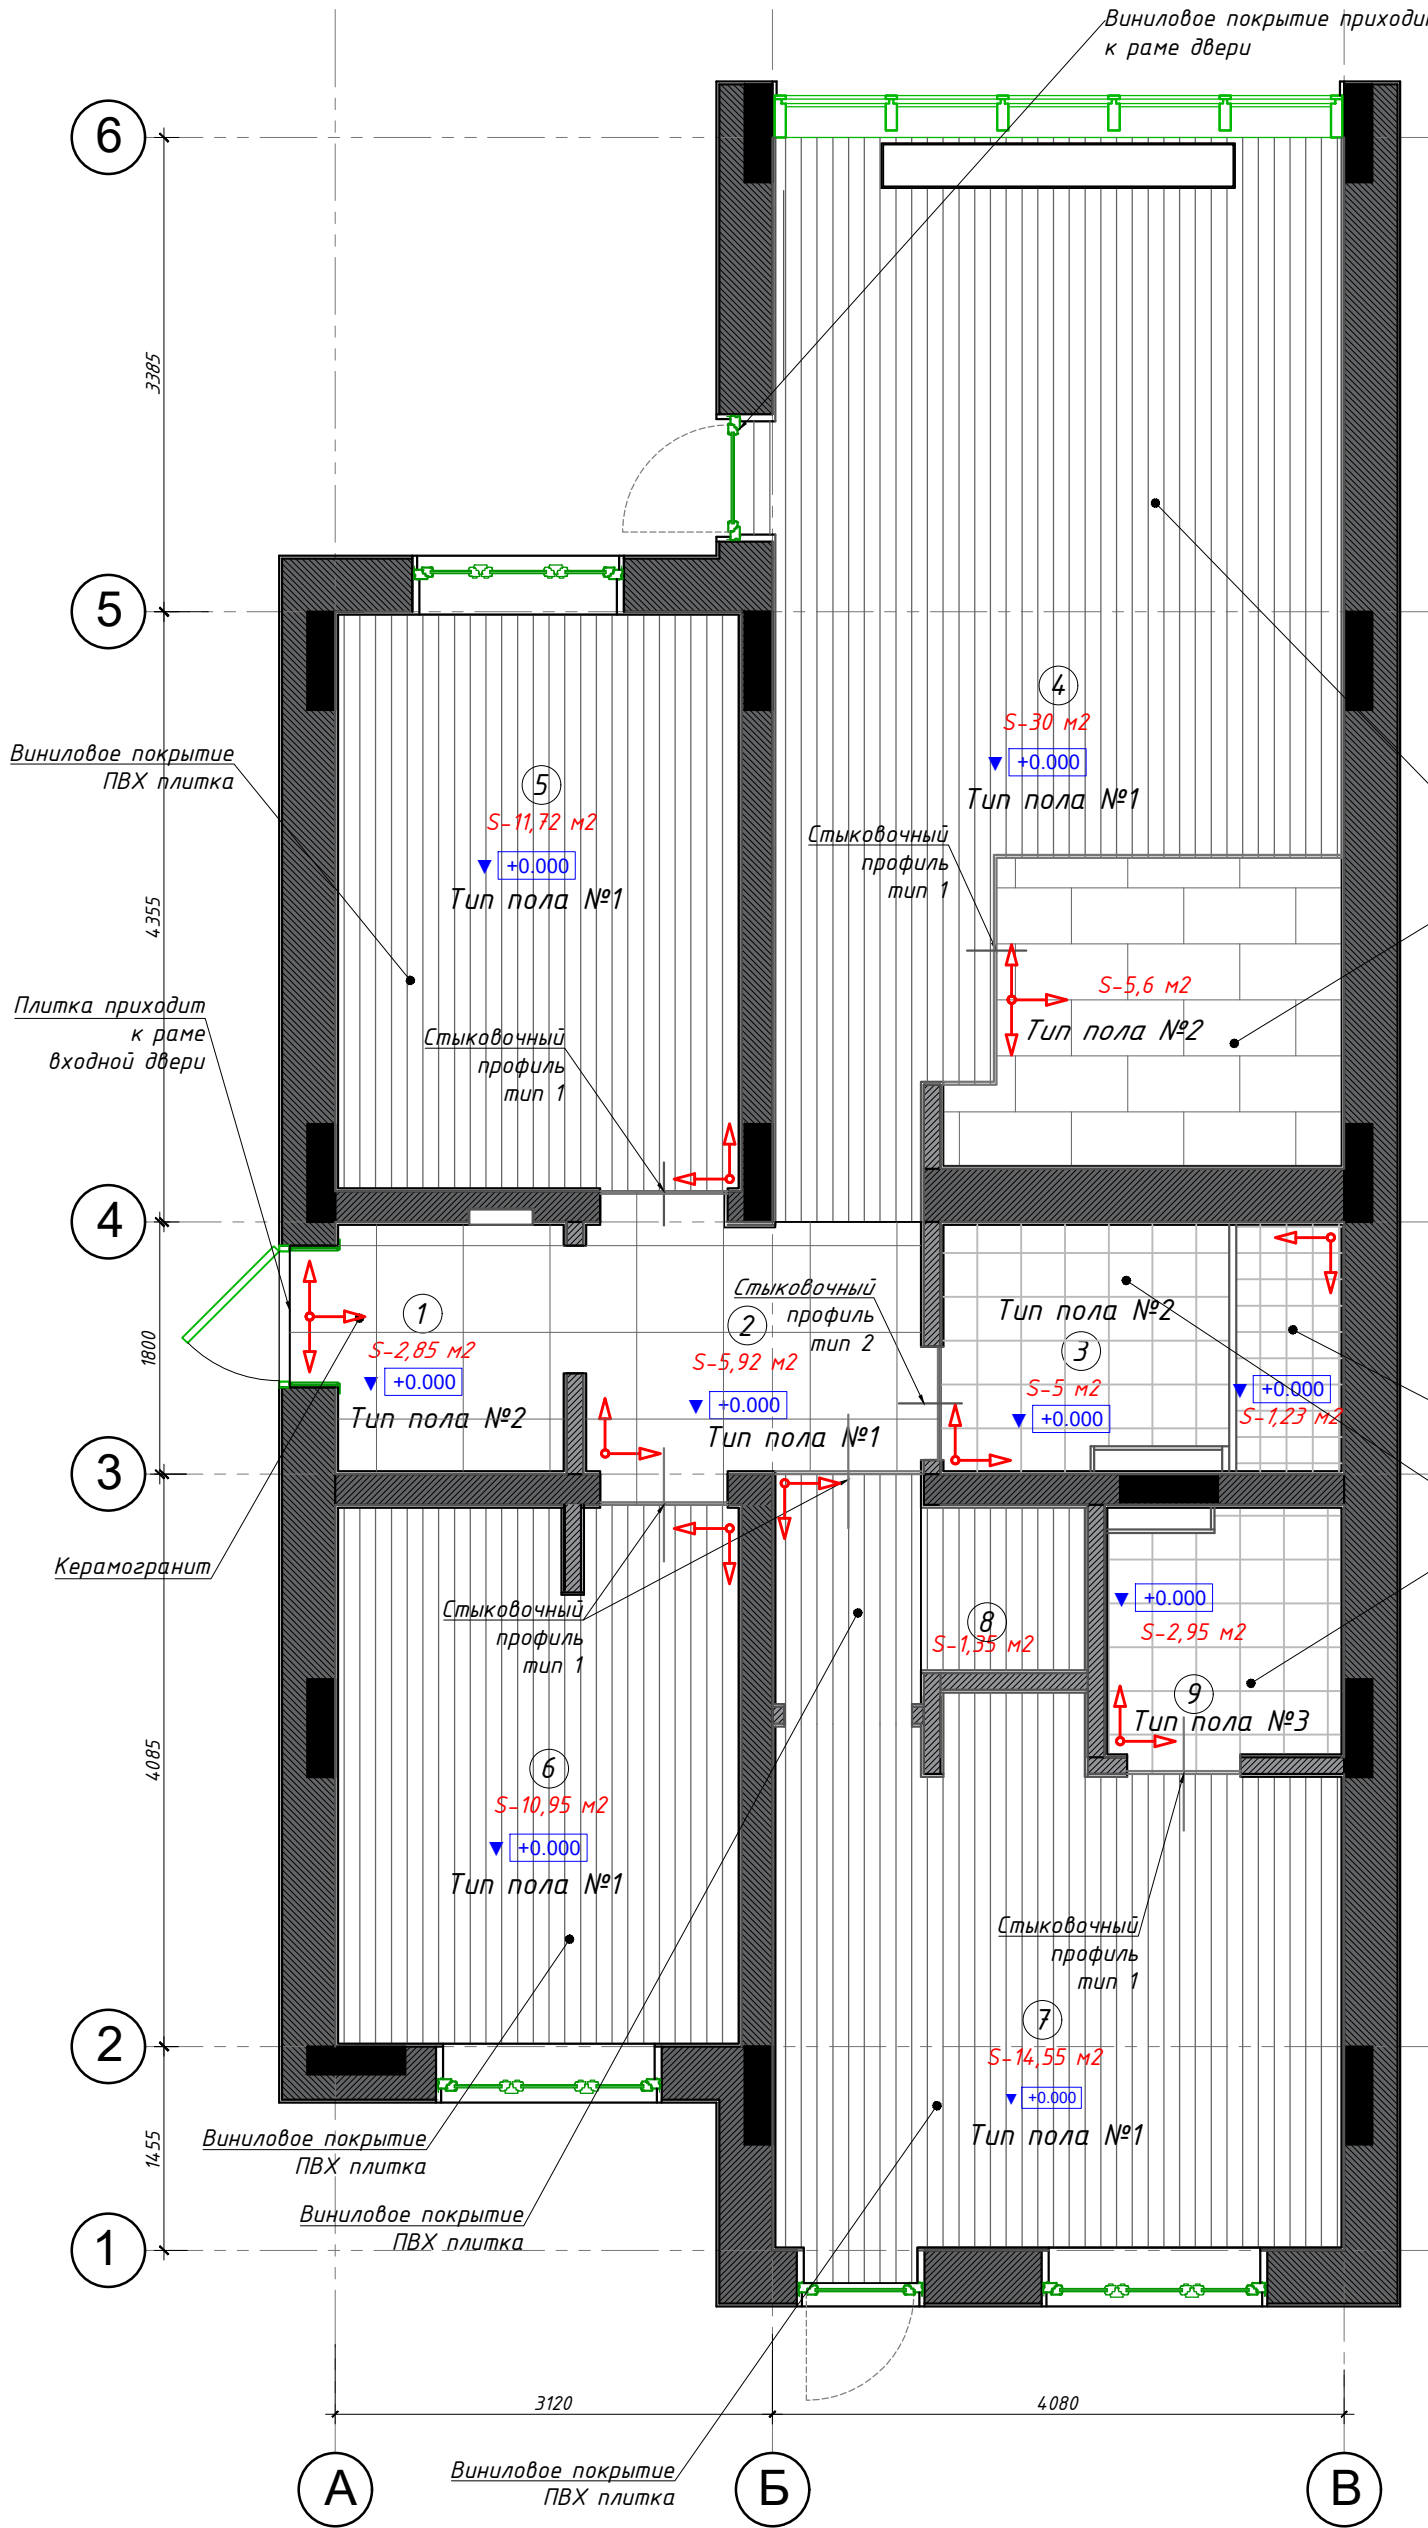

Виниловое покрытие ПВХ плитка

Керамогранит

Виниловое покрытие
S-68,9 м²

Керамическая плитка
S-16,5 м²

Черновая плитка
S-1,23 м²

Керамогранит

Керамогранит

Керамогранит

УСЛОВНЫЕ ОБОЗНАЧЕНИЯ:

③ Наименование помещений.

S-3,6 м² Площадь напольного покрытия

±0.000 Отметка ч.п. 1 этажа






↑
↔
↘
↙
Направление кладки напольного покрытия



Изм.	Кол.уч.	Лист	№ док.	Подп.	Дата
Архитектор		Саргин С.В.		<i>Саргин</i>	
Дизайнер		Григорян Д.Н.		<i>Григорян</i>	
Исполнитель		Похомкина В.			


План напольных покрытий

Стадия	Лист	Листов
Р.П		
Архитектурно-дизайнерская компания СЕРГЕЯ САРГИНА www.sergeysargin.ru 8 910 478 39 45		

Спецификация напольного покрытия

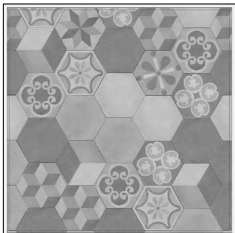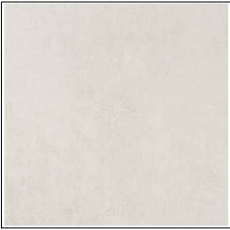фото	Название, цвет	Кол-во	Помещение	Размер
	Виниловое покрытие плитка ПВХ плитка Berry Alloc Spirit Home 30 Grace Natural	22.67 м\кв	№5, №6.	1210 мм X 176,6 мм
	Виниловое покрытие ПВХ плитка Berry Alloc Spirit Home 30 Palmer Natural	48.82 м\кв	№4, №7, №8.	1210 мм X 176,6 мм
	Керамогранит плитка ПЛИТКА КЕРАМА МАРАЦЦИ ПУАТУ	8.1 м\кв	№1, №2.	20x 23x1см.
	SG153700N КЕРАМИЧЕСКИЙ ГРАНИТ 40,2X40,2 МАРЧИАНА СВЕТЛЫЙ	5.6 м\кв	Кухня	40,2 x 40,2см.
	Керамогранит КЕРАМА МАРАЦЦИ ФРЕГАТ МЕДОВЫЙ ОБРЕЗНОЙ 80x20	3.43 м\кв	№3.	80 x 20см.
	Керамогранит Кегата Magazzi Бромли серый 40,2x40,2	1.32 м\кв	№3.	40,2 x 40,2см.
	Керамогранит Creta Marakesh микс 1 серый 18,6x18,6	2,95 м\кв	№9.	18,6 x 18,6см.

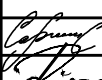Изм.	Кол.уч.	Лист	№ док.	Подп.	Дата				
Архитектор	Саргин С.В.								
Дизайнер	Григорян Д.Н.								
Исполнитель	Похомкина В.								
*****							Стадия	Лист	Листов
							Р.П		
Ведомость напольного покрытия							Архитектурно-дизайнерская компания СЕРГЕЯ САРГИНА www.sergeysargin.ru 8 910 478 39 45		

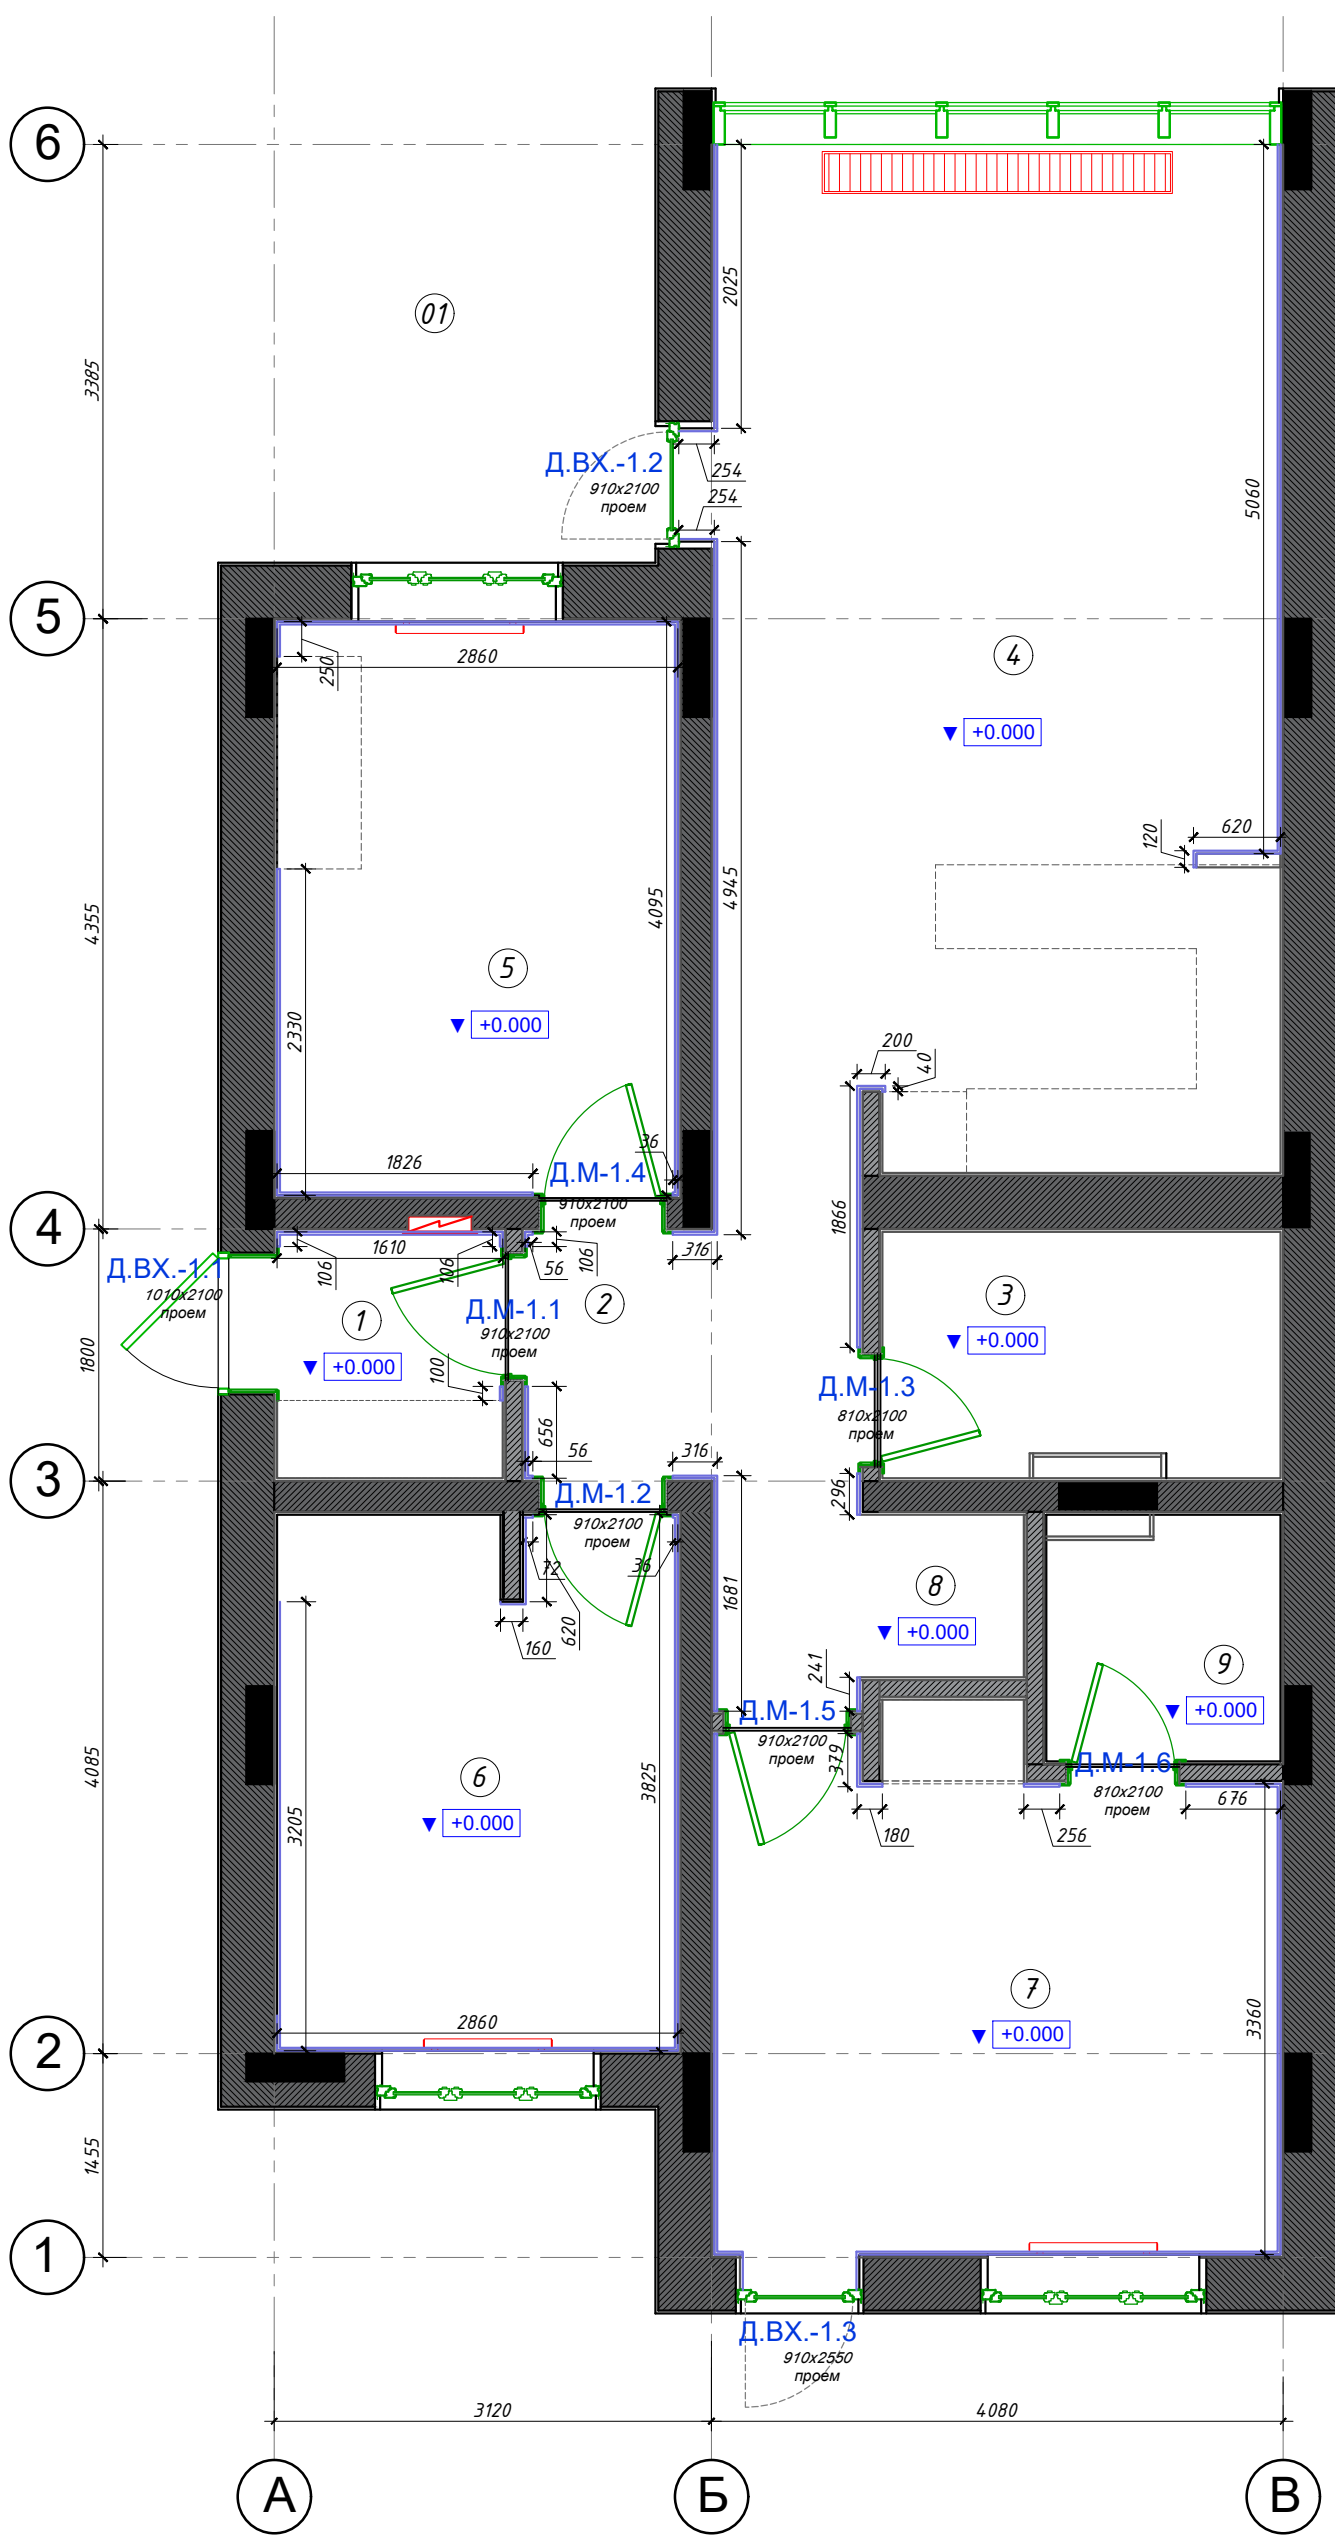

Экспликация L базовый			
Группа помещений	№	Наименование	площадь
Жилая часть			
	1	Входная зона	2,85
	2	коридор	4,25
	3	Ванная	5
	4	Кухня-столовая-гостиная	30
	5	Детская 1	11,72
	6	Детская 2	10,95
	7	Спальня	14,55
	8	Гардеробная	1,35
	9	С/У	2,95
			85,19
Нежилая часть			
	01	Терраса	10,65
			95,84

Плинтус МДФ белый матовый Art Line Flat прямой 70x16



Условные обозначения:


Плинтус П-1 МДФ кол-во 58,3 М/П

Ведомость плинтусов				
фото	Название, цвет	Кол-во	Помещение	Размер
	Плинтус МДФ белый матовый Art Line Flat прямой	58,3 М/П	Тамбур, Коридор, Кухня-столовая-гостиная, Спальня 1, Спальня 2, Спальня 3, Гардеробная	70*16

Изм.	Кол.уч.	Лист	№ док.	Подп.	Дата
Архитектор	Саргин С.В.				
Дизайнер	Григорян Д.Н.				
Исполнитель	Похомкина В.				

План расположения плинтусов и открывания дверей

Стадия	Лист	Листов
Р.П		
Архитектурно-дизайнерская компания СЕРГЕЯ САРГИНА www.sergeysargin.ru 8 910 478 39 45		

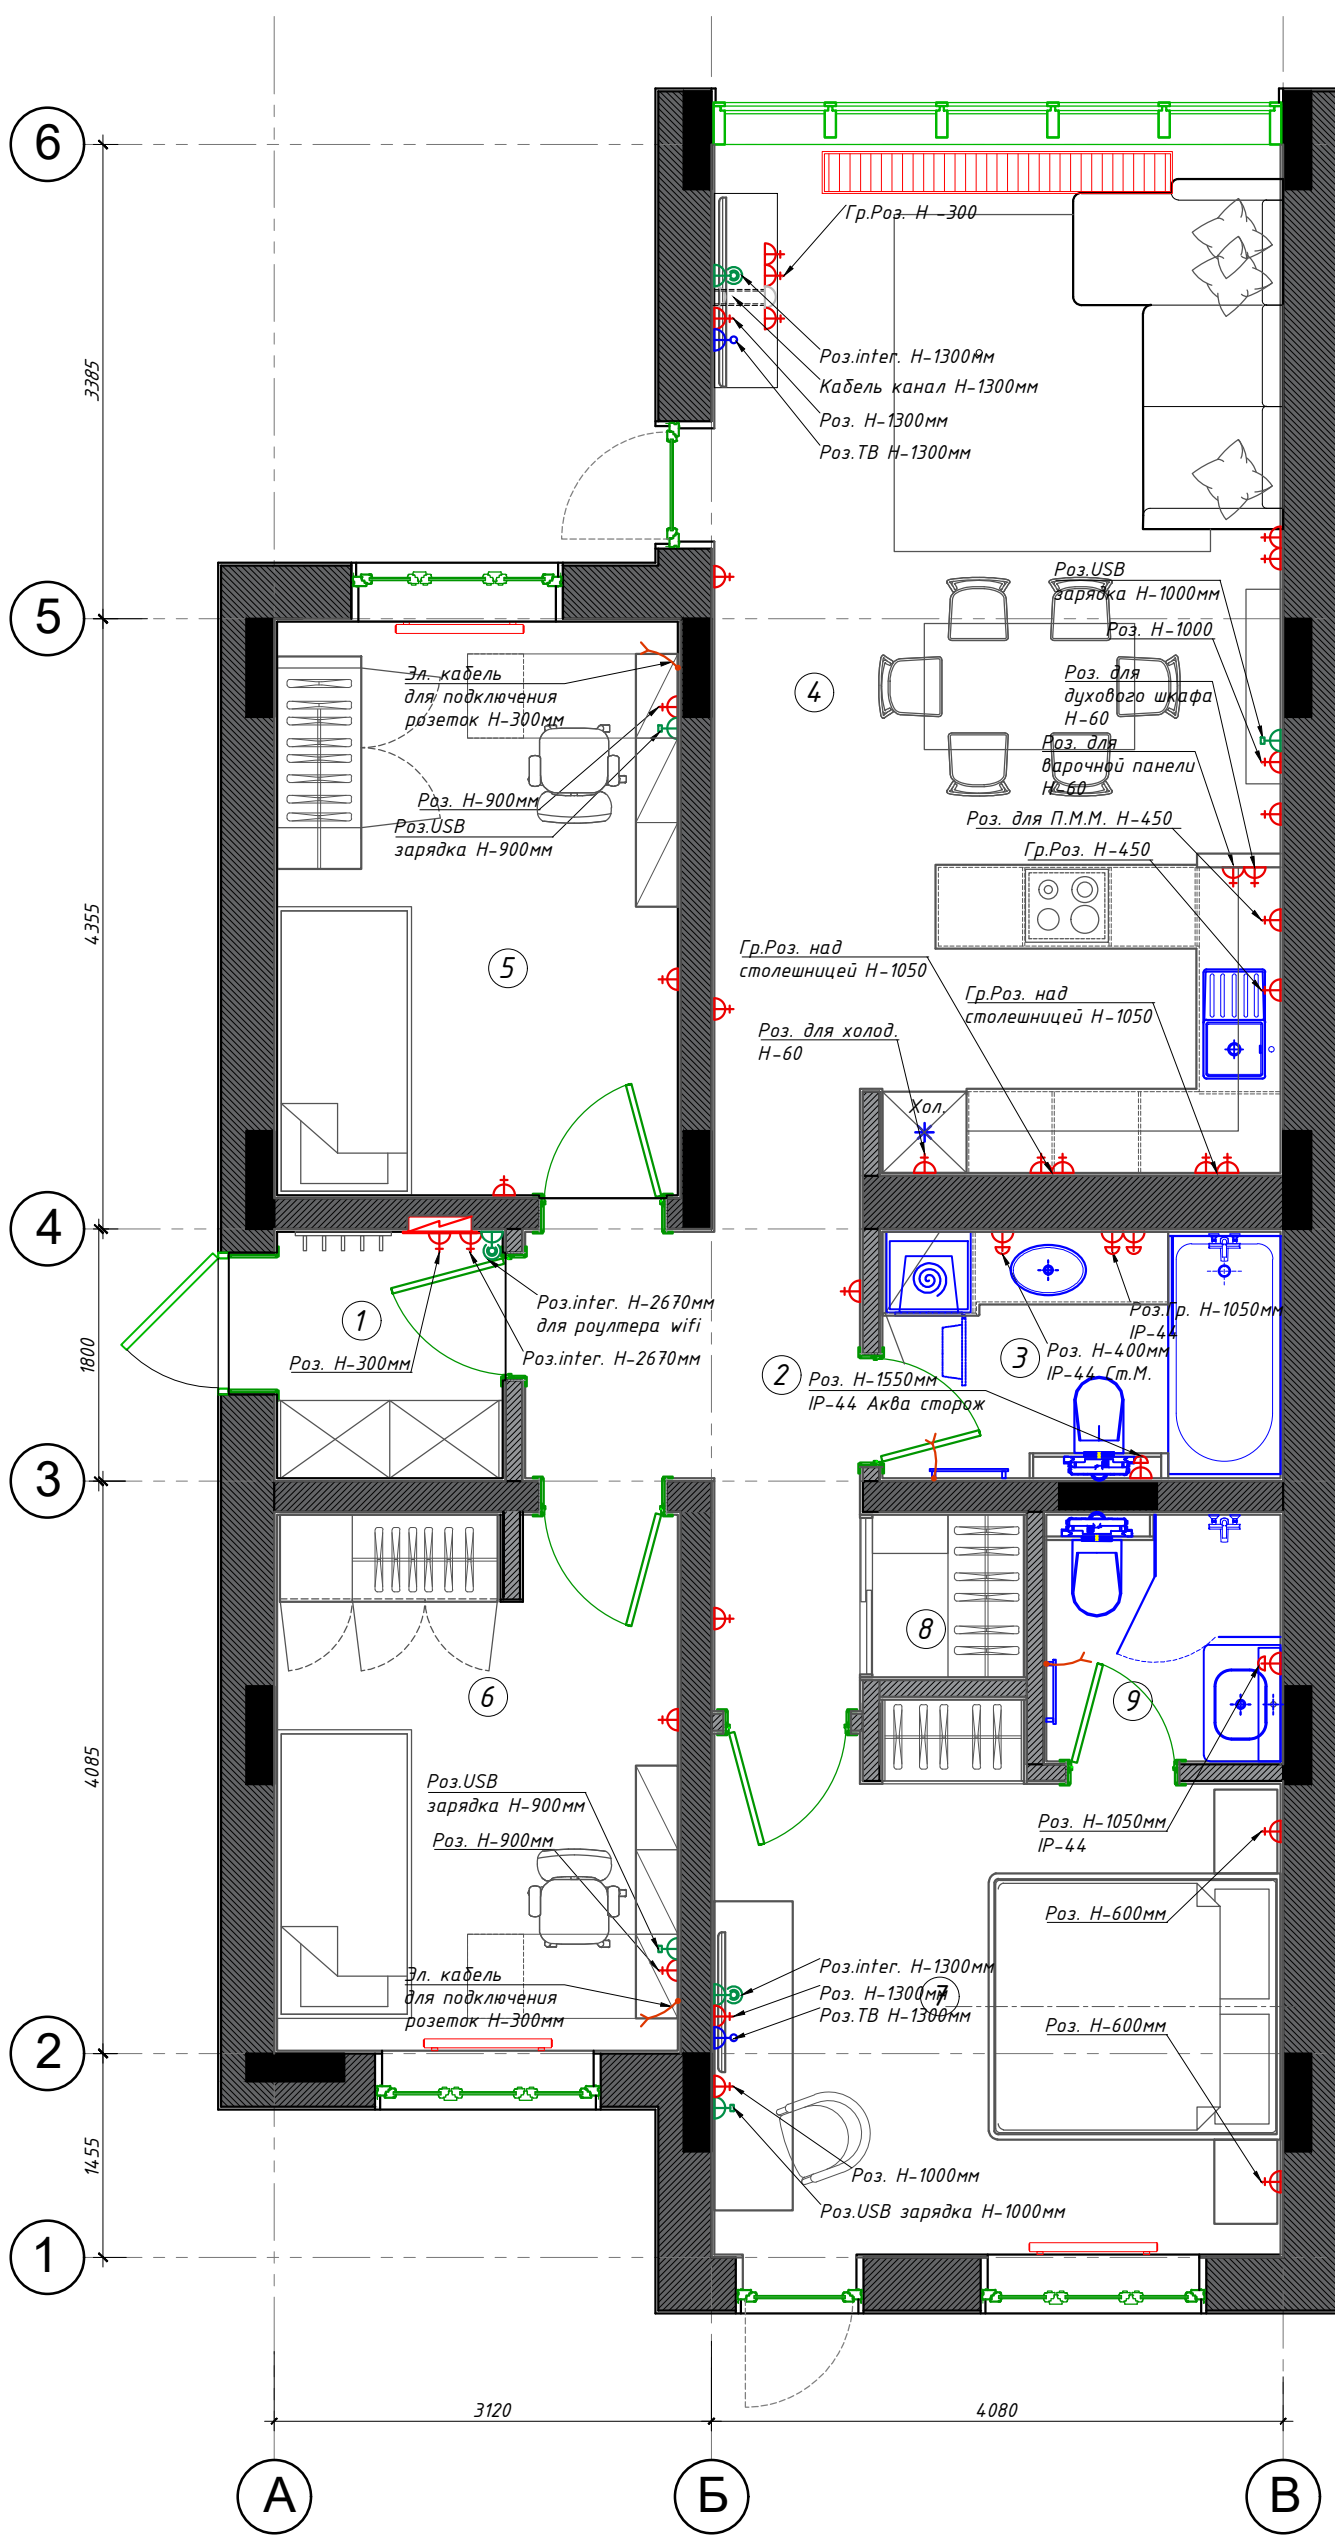


Экспликация к базовый			
Группа помещений	№	Наименование	Площадь
Жилая часть			
	1	Входная зона	2,85
	2	коридор	4,25
	3	Ванная	5
	4	Кухня-столовая-гостиная	30
	5	Детская 1	11,72
	6	Детская 2	10,95
	7	Спальня	14,55
	8	Гардеробная	1,35
	9	С/У	2,95
			85,19
Нежилая часть			
	01	Терраса	10,65
			95,84

УСЛОВНЫЕ ОБОЗНАЧЕНИЯ:

	Розетка влагозащищенная
	Розетка
	Розетка интернет
	Розетка USB
	Розетка TV
	Пост для выкл
	Витая пара
	Электрический кабель

Примечание:
 Все привязки по розеткам указана на развертках.
 Высота розеток от чистого пола 300 мм, кроме тех, на которых стоит размер.

Изм.	Кол.уч.	Лист	№ док.	Подп.	Дата	****	Стадия	Лист	Листов
Архитектор	Саргин С.В.						Р.П		
Дизайнер	Григорян Д.Н.						Архитектурно-дизайнерская компания СЕРГЕЯ САРГИНА www.sergeysargin.ru 8 910 478 39 45		
Исполнитель	Похомкина В.						План привязки розеток к мебели		

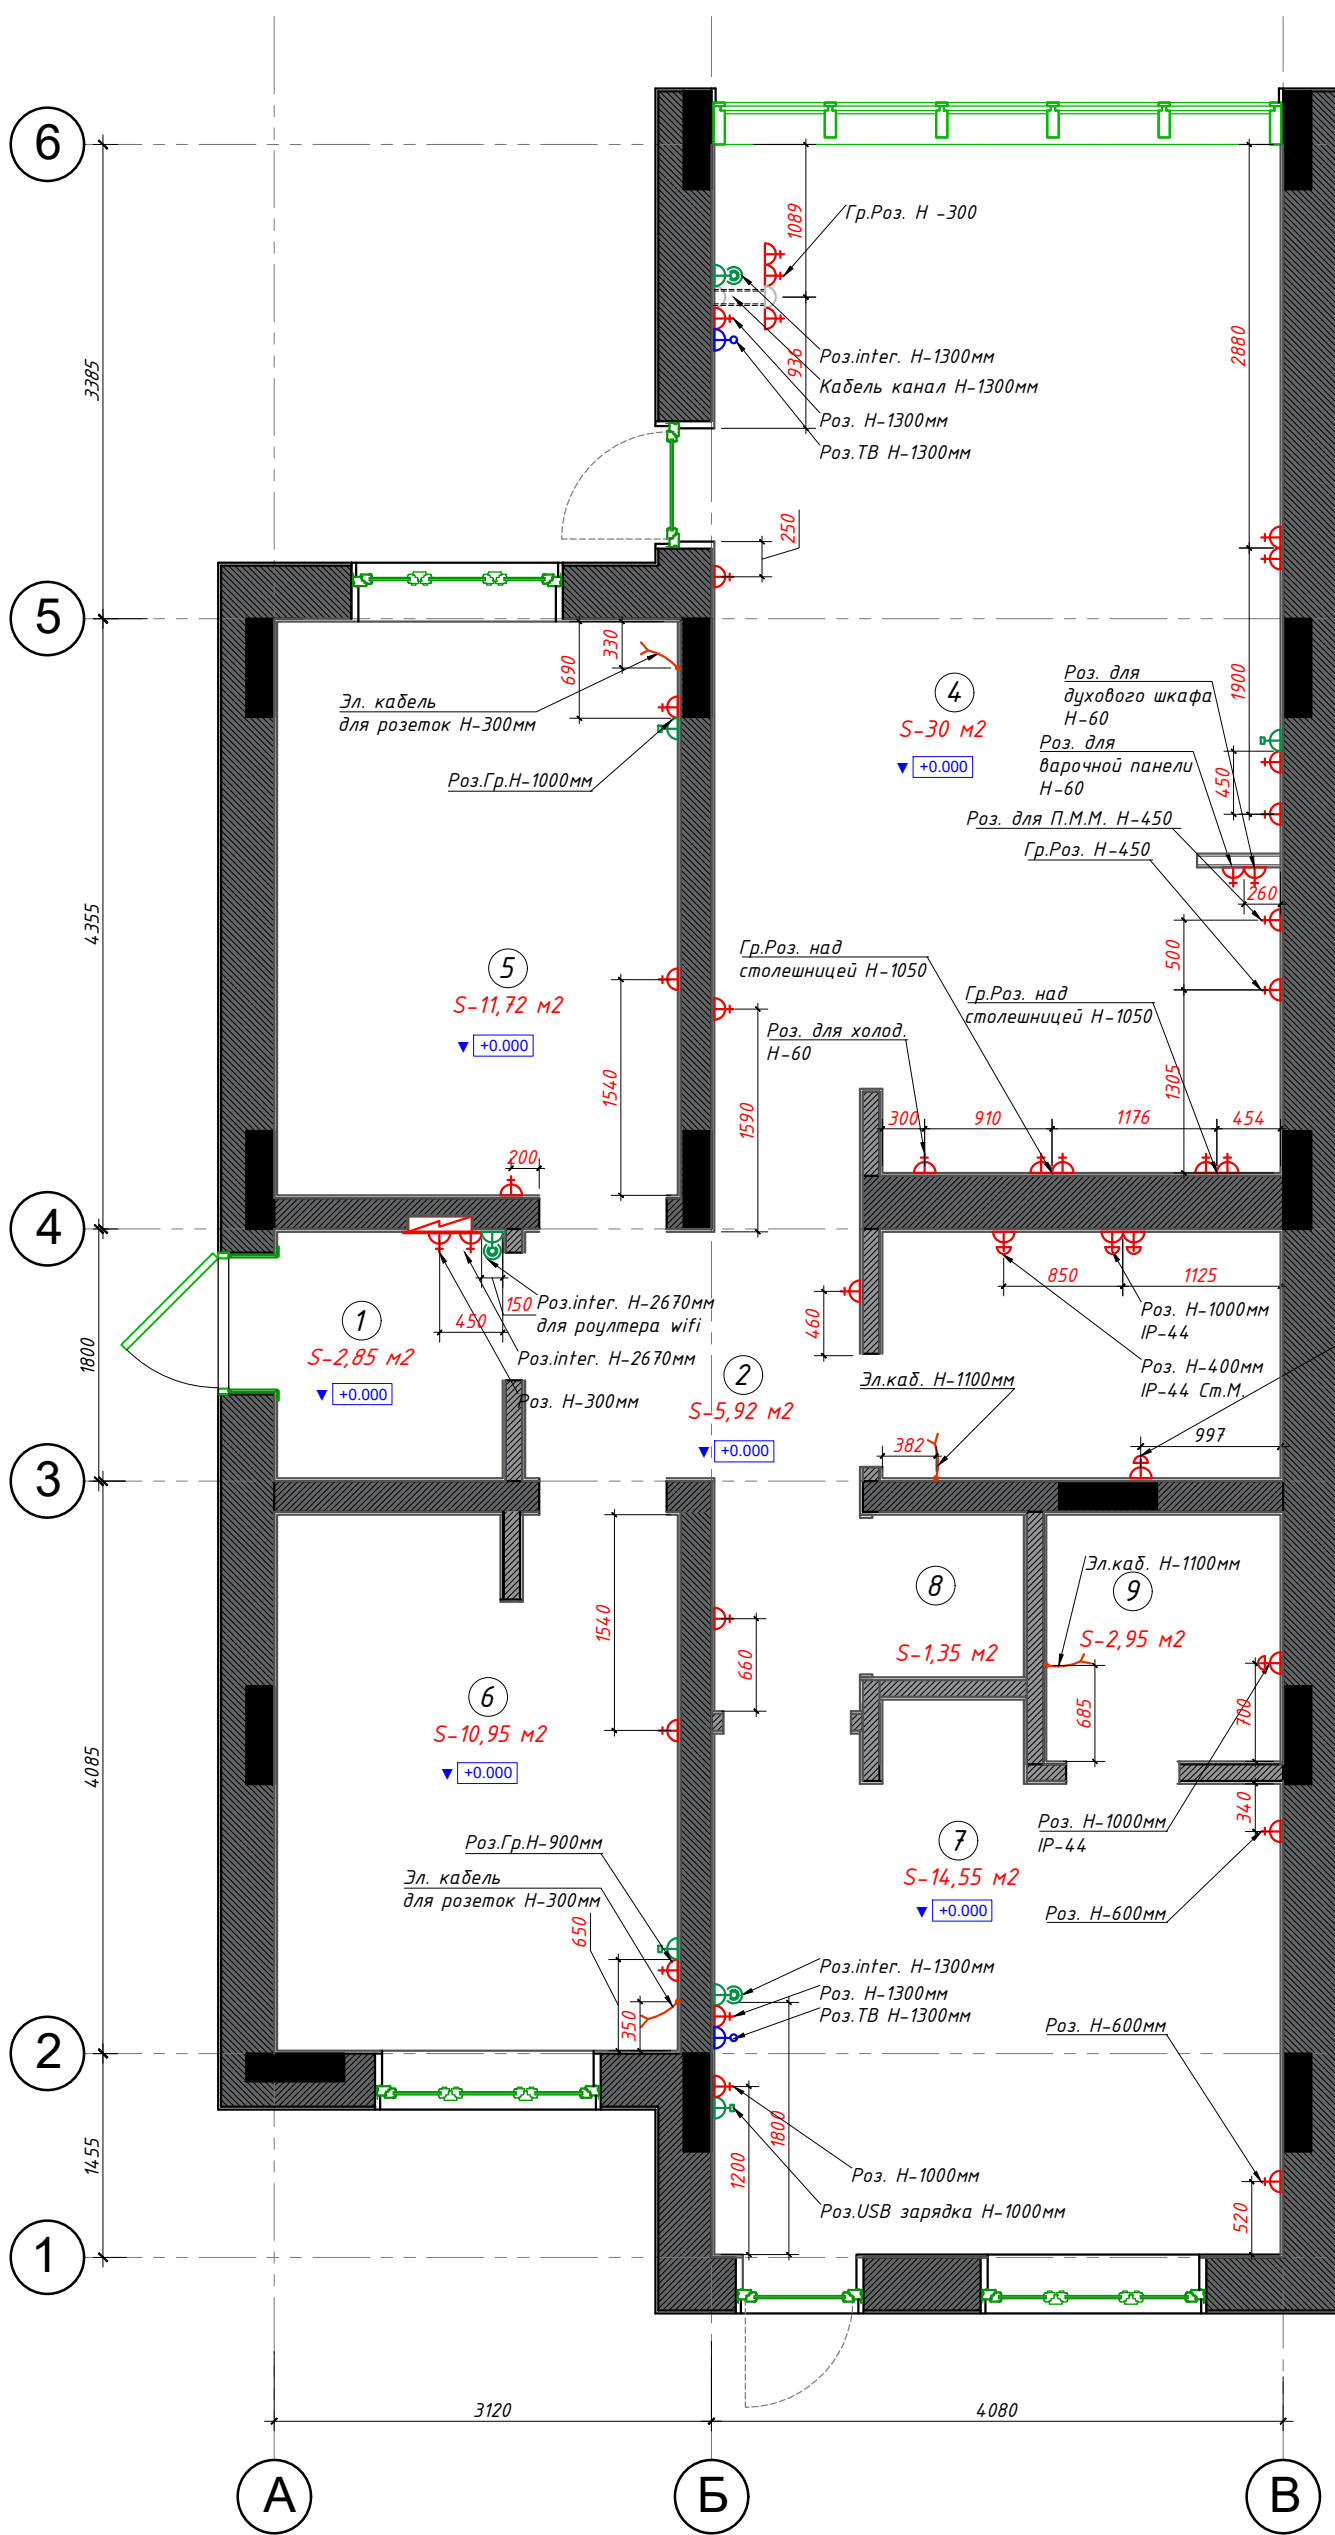

Экспликация L базовый			
Группа помещений	№	Наименование	площадь
Жилая часть			
	1	Входная зона	2,85
	2	коридор	4,25
	3	Ванная	5
	4	Кухня-столовая-гостиная	30
	5	Детская 1	11,72
	6	Детская 2	10,95
	7	Спальня	14,55
	8	Гардеробная	1,35
	9	С/У	2,95
			85,19
Нежилая часть			
	01	Терраса	10,65
			95,84

Примечание:
 Все привязки по розеткам указана на развертках.
 Высота розеток от чистого пола 300 мм, кроме тех, на которых стоит размер.

Примечание:
 Схема разводки электрических проводов кабель ВВГнг 3х2,5 ГОСТ.

Изм.	Кол.уч.	Лист	№ док.	Подп.	Дата	****	Стадия	Лист	Листов
Архитектор	Саргин С.В.						Р.П		
Дизайнер	Григорян Д.Н.						Архитектурно-дизайнерская компания СЕРГЕЯ САРГИНА www.sergeysargin.ru 8 910 478 39 45		
Исполнитель	Похомкина В.						Монтажный план розеток		

6

3385

5

4355

4

1800

3

4065

2

1455

1

Подвесные светильники в потолке










Встраиваемые светильники в потолке

Ниша для подшторного пространства

Подвесные светильники в потолке

3120

А

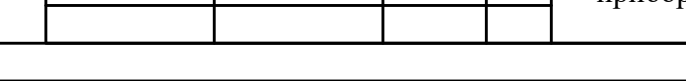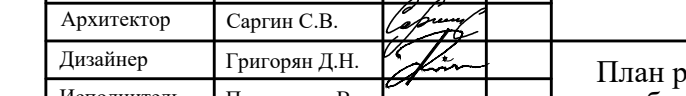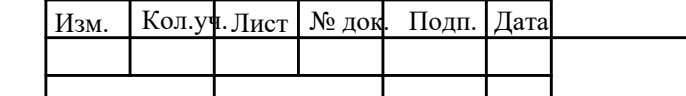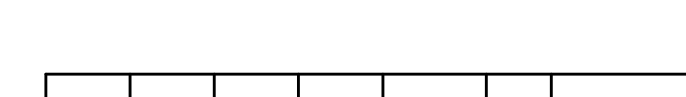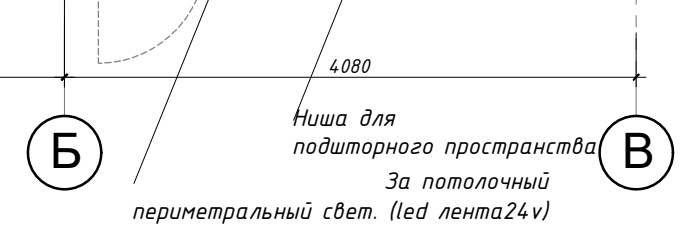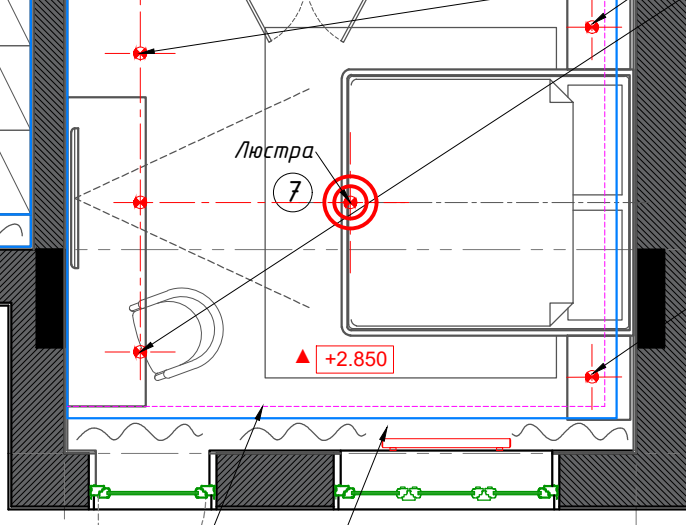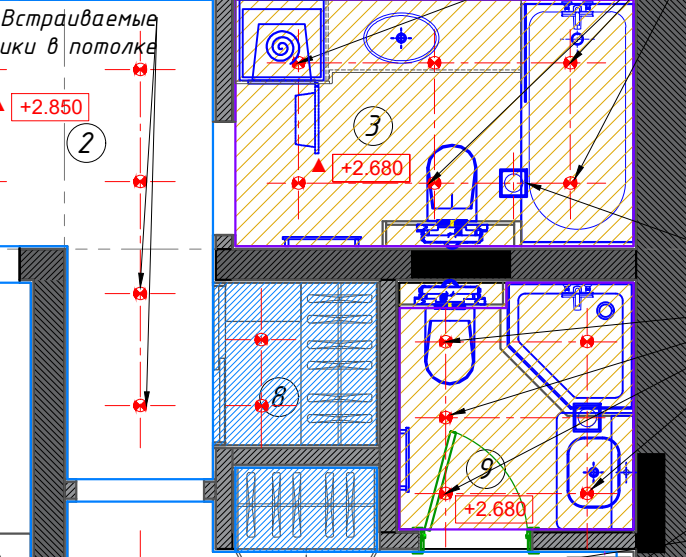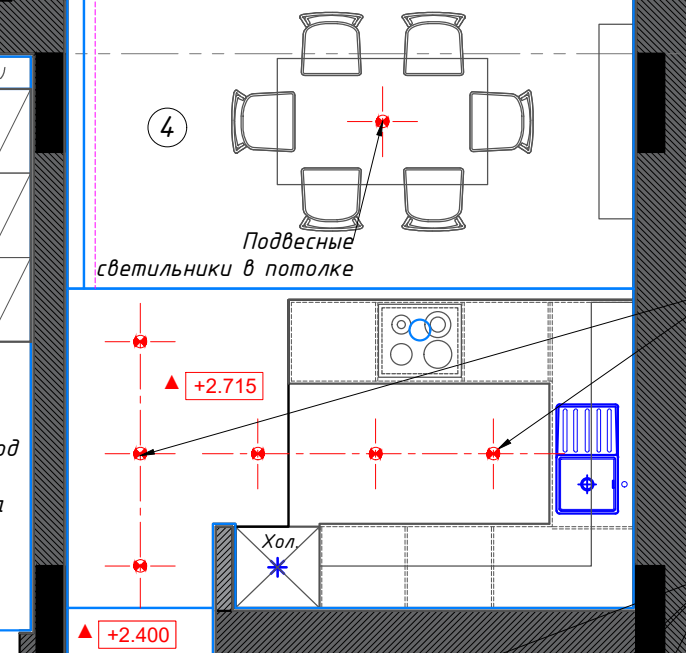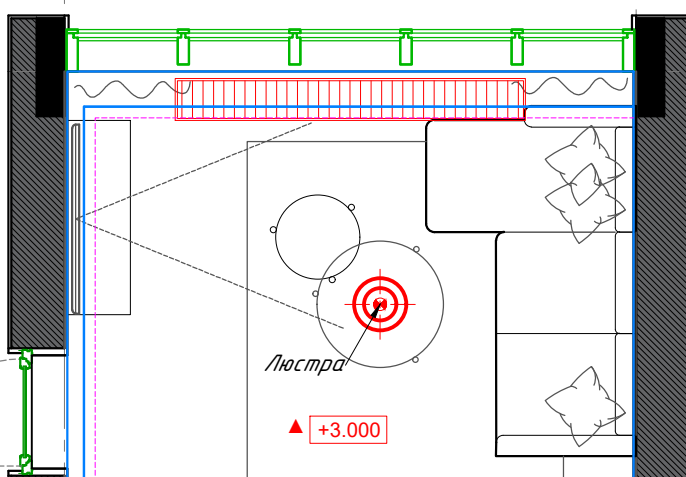

Экспликация L базовый			
Группа помещений	№	Наименование	площадь
Жилая часть			
	1	Входная зона	2,85
	2	коридор	4,25
	3	Ванная	5
	4	Кухня-столовая-гостиная	30
	5	Детская 1	11,72
	6	Детская 2	10,95
	7	Спальня	14,55
	8	Гардеробная	1,35
	9	С/У	2,95
			85,19
Нежилая часть			
	01	Терраса	10,65
			95,84

УСЛОВНЫЕ ОБОЗНАЧЕНИЯ:

- ГКЛ
- ГКЛВ
- Короб из ГКЛ
- Короб из ГКЛВ

Встраиваемые светильники в потолке

Встраиваемые светильники в потолке влагозащищенные

Вытяжной вентилятор

Встраиваемые светильники в потолке влагозащищенные

Светильники подвесные

Встраиваемые светильники в потолке

Светильники подвесные


Ниша для подшторного пространства
За потолочный периметральный свет. (led лента 24v)

Изм.	Кол.уч.	Лист	№ док.	Подп.	Дата
------	---------	------	--------	-------	------

Архитектор	Саргин С.В.	
Дизайнер	Григорян Д.Н.	
Исполнитель	Похомкина В.	

План размещения осветительных приборов с привязкой к мебели

Стадия	Лист	Листов
Р.П		
Архитектурно-дизайнерская компания СЕРГЕЯ САРГИНА www.sergeysargin.ru 8 910 478 39 45		

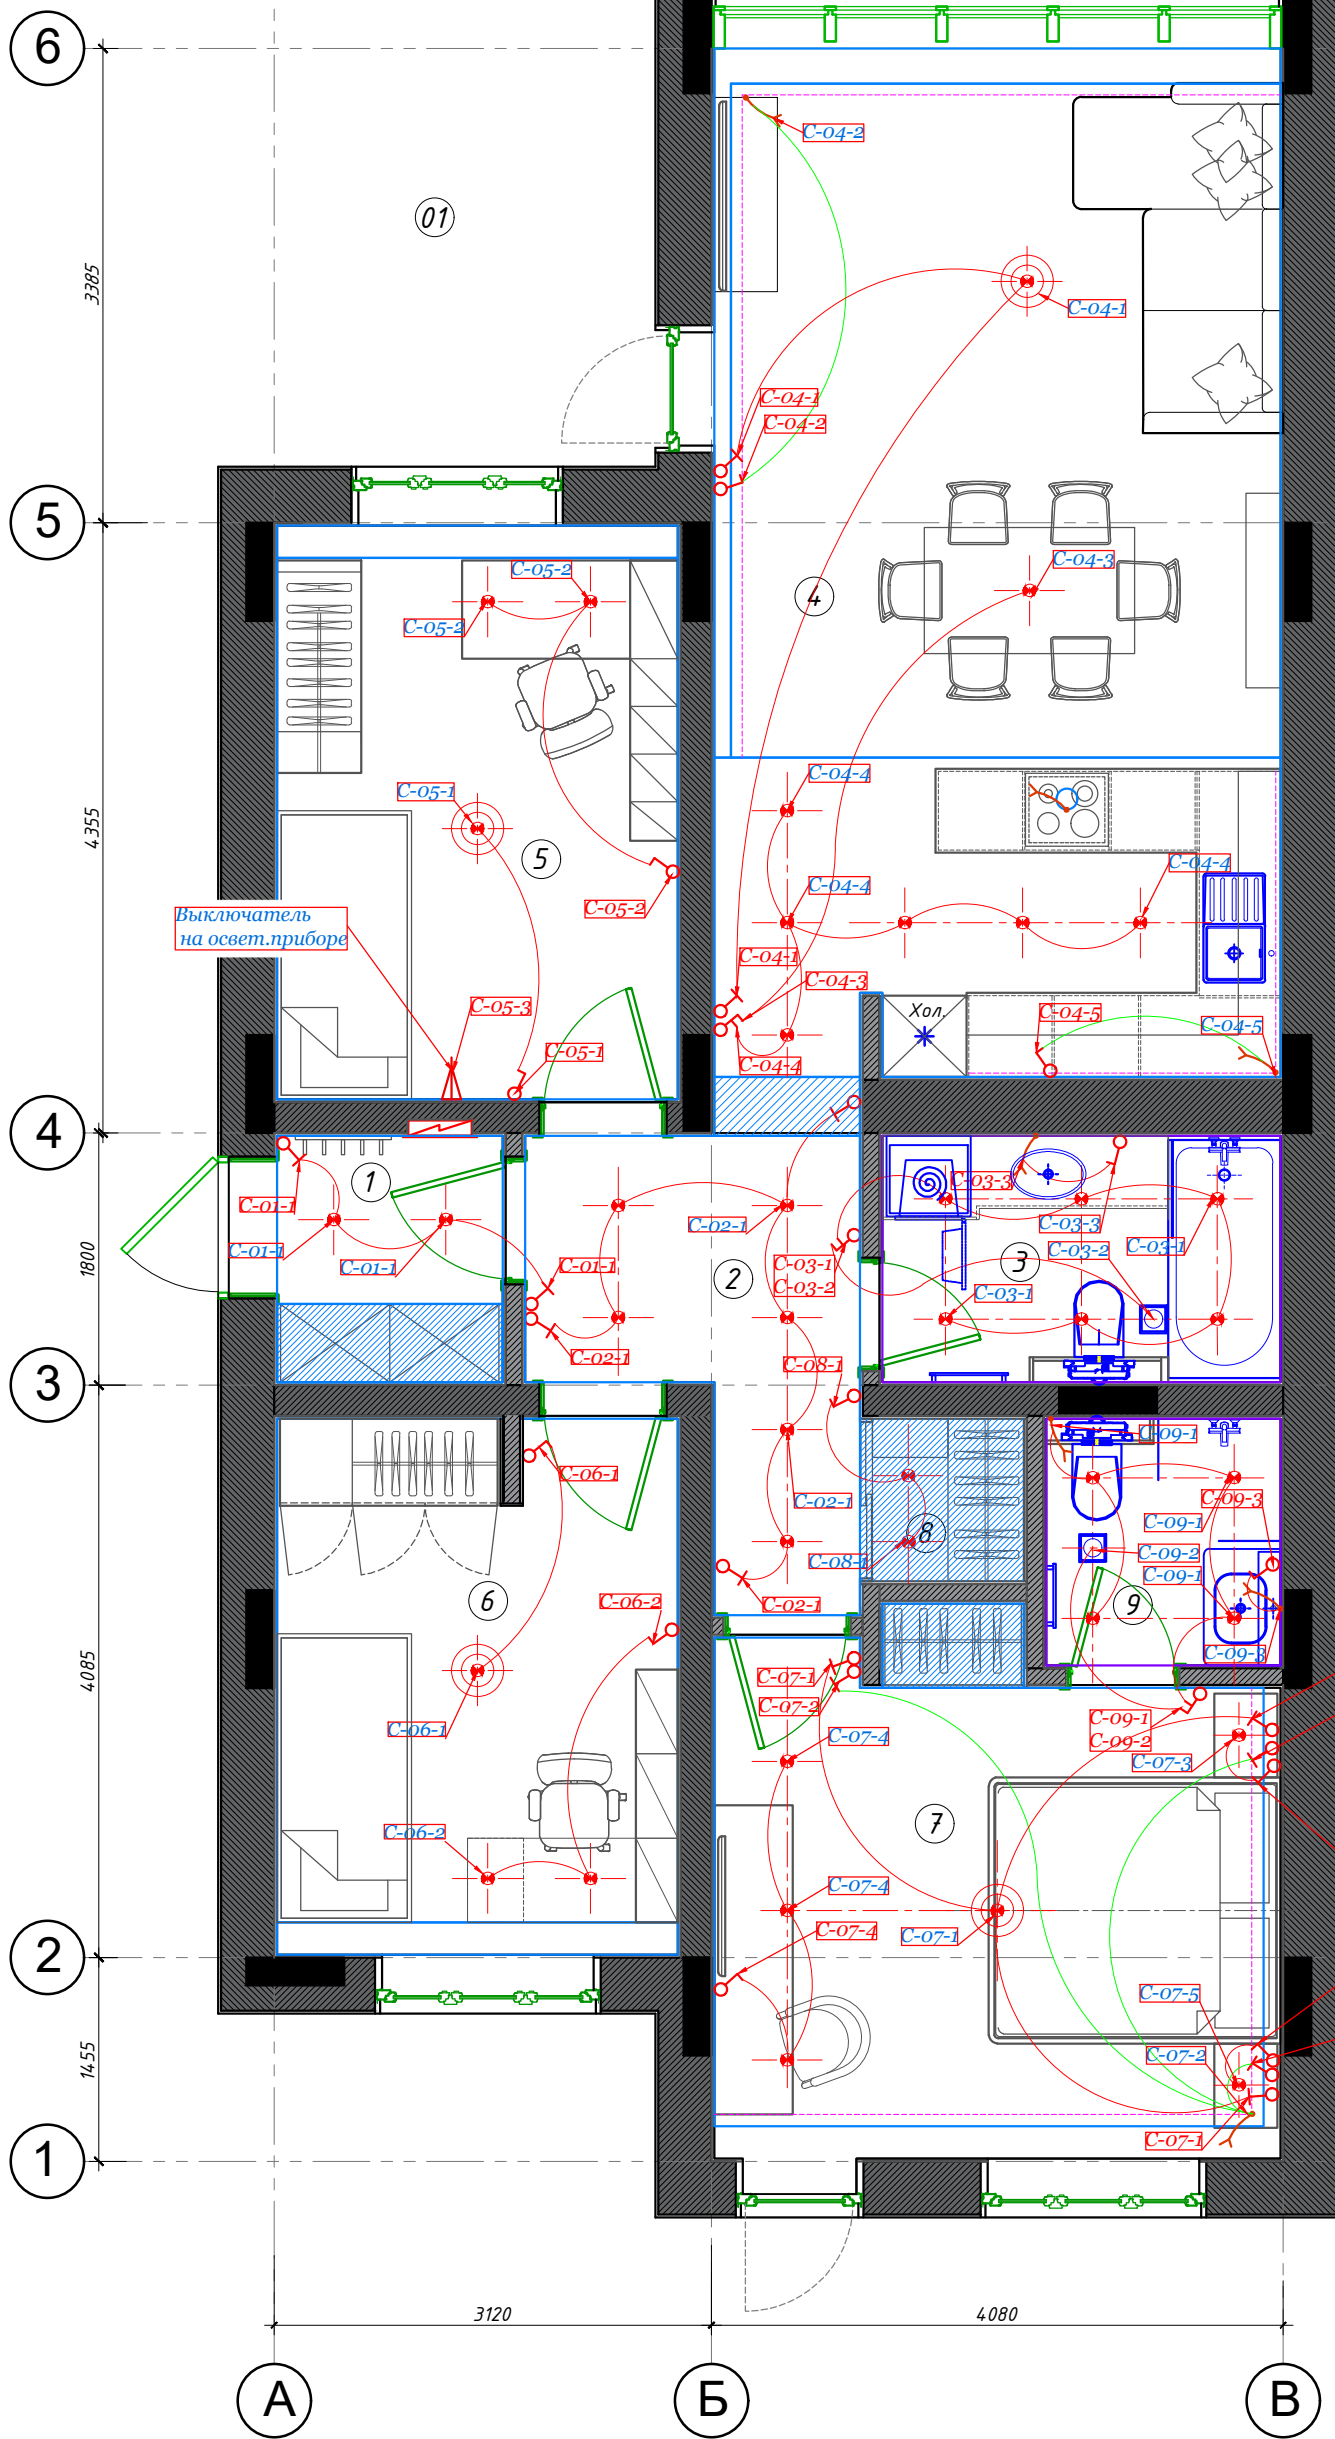

Экспликация к базовый			
Группа помещений	№	Наименование	Площадь
Жилая часть			
	1	Входная зона	2,85
	2	коридор	4,25
	3	Ванная	5
	4	Кухня-столовая-гостиная	30
	5	Детская 1	11,72
	6	Детская 2	10,95
	7	Спальня	14,55
	8	Гардеробная	1,35
	9	С/У	2,95
			85,19
Нежилая часть			
	01	Терраса	10,65
			95,84

Изм.	Кол.уч.	Лист	№ док.	Подп.	Дата
Архитектор		Саргин С.В.		<i>Саргин</i>	
Дизайнер		Григорян Д.Н.		<i>Григорян</i>	
Исполнитель		Похомкина В.			

Схема вкл. и выкл. освет. приборов с привязкой к мебели

Стадия	Лист	Листов
Р.П		
Архитектурно-дизайнерская компания СЕРГЕЯ САРГИНА www.sergeysargin.ru 8 910 478 39 45		



Экспликация L базовый			
Группа помещений	№	Наименование	площадь
Жилая часть			
	1	Входная зона	2,85
	2	коридор	4,25
	3	Ванная	5
	4	Кухня-столовая-гостиная	30
	5	Детская 1	11,72
	6	Детская 2	10,95
	7	Спальня	14,55
	8	Гардеробная	1,35
	9	С/У	2,95
			85,19
Нежилая часть			
	01	Терраса	10,65
			95,84

Эл.каб. для LED подсветки H-1700мм

УСЛОВНЫЕ ОБОЗНАЧЕНИЯ:

- ✖ выходы эл. кабеля свет
- ↗ выходы эл. кабеля
- ▽ выходы эл. кабеля бра

▲ +3.200 Высотные отметки перекрытия

Эл.кабель для Кухонной вытяжки

Эл.кабель для Вытяжного вентилятора

Эл.каб. для LED подсветки H-1300мм

Эл.кабель для подключения кондиционера H-2600-2650

Эл.кабель для Led ленты

Примечание:
 На все осветительные приборы использовать Кабель Партнер-Электро ВВГп-НГ(А)-LS 3x1,5, 100 м, ГОСТ.
 для Led подсветки 3x1,5,


Изм.	Кол.уч.	Лист	№ док.	Подп.	Дата
Архитектор		Саргин С.В.		<i>Саргин</i>	
Дизайнер		Григорян Д.Н.		<i>Григорян</i>	
Исполнитель		Похомкина В.			

Стадия Лист Листов

Р.П

План размещения электр. кабелей на плите перекрытия (монтаж)

Архитектурно-дизайнерская компания СЕРГЕЯ САРГИНА
 www.sergeysargin.ru
 8 910 478 39 45

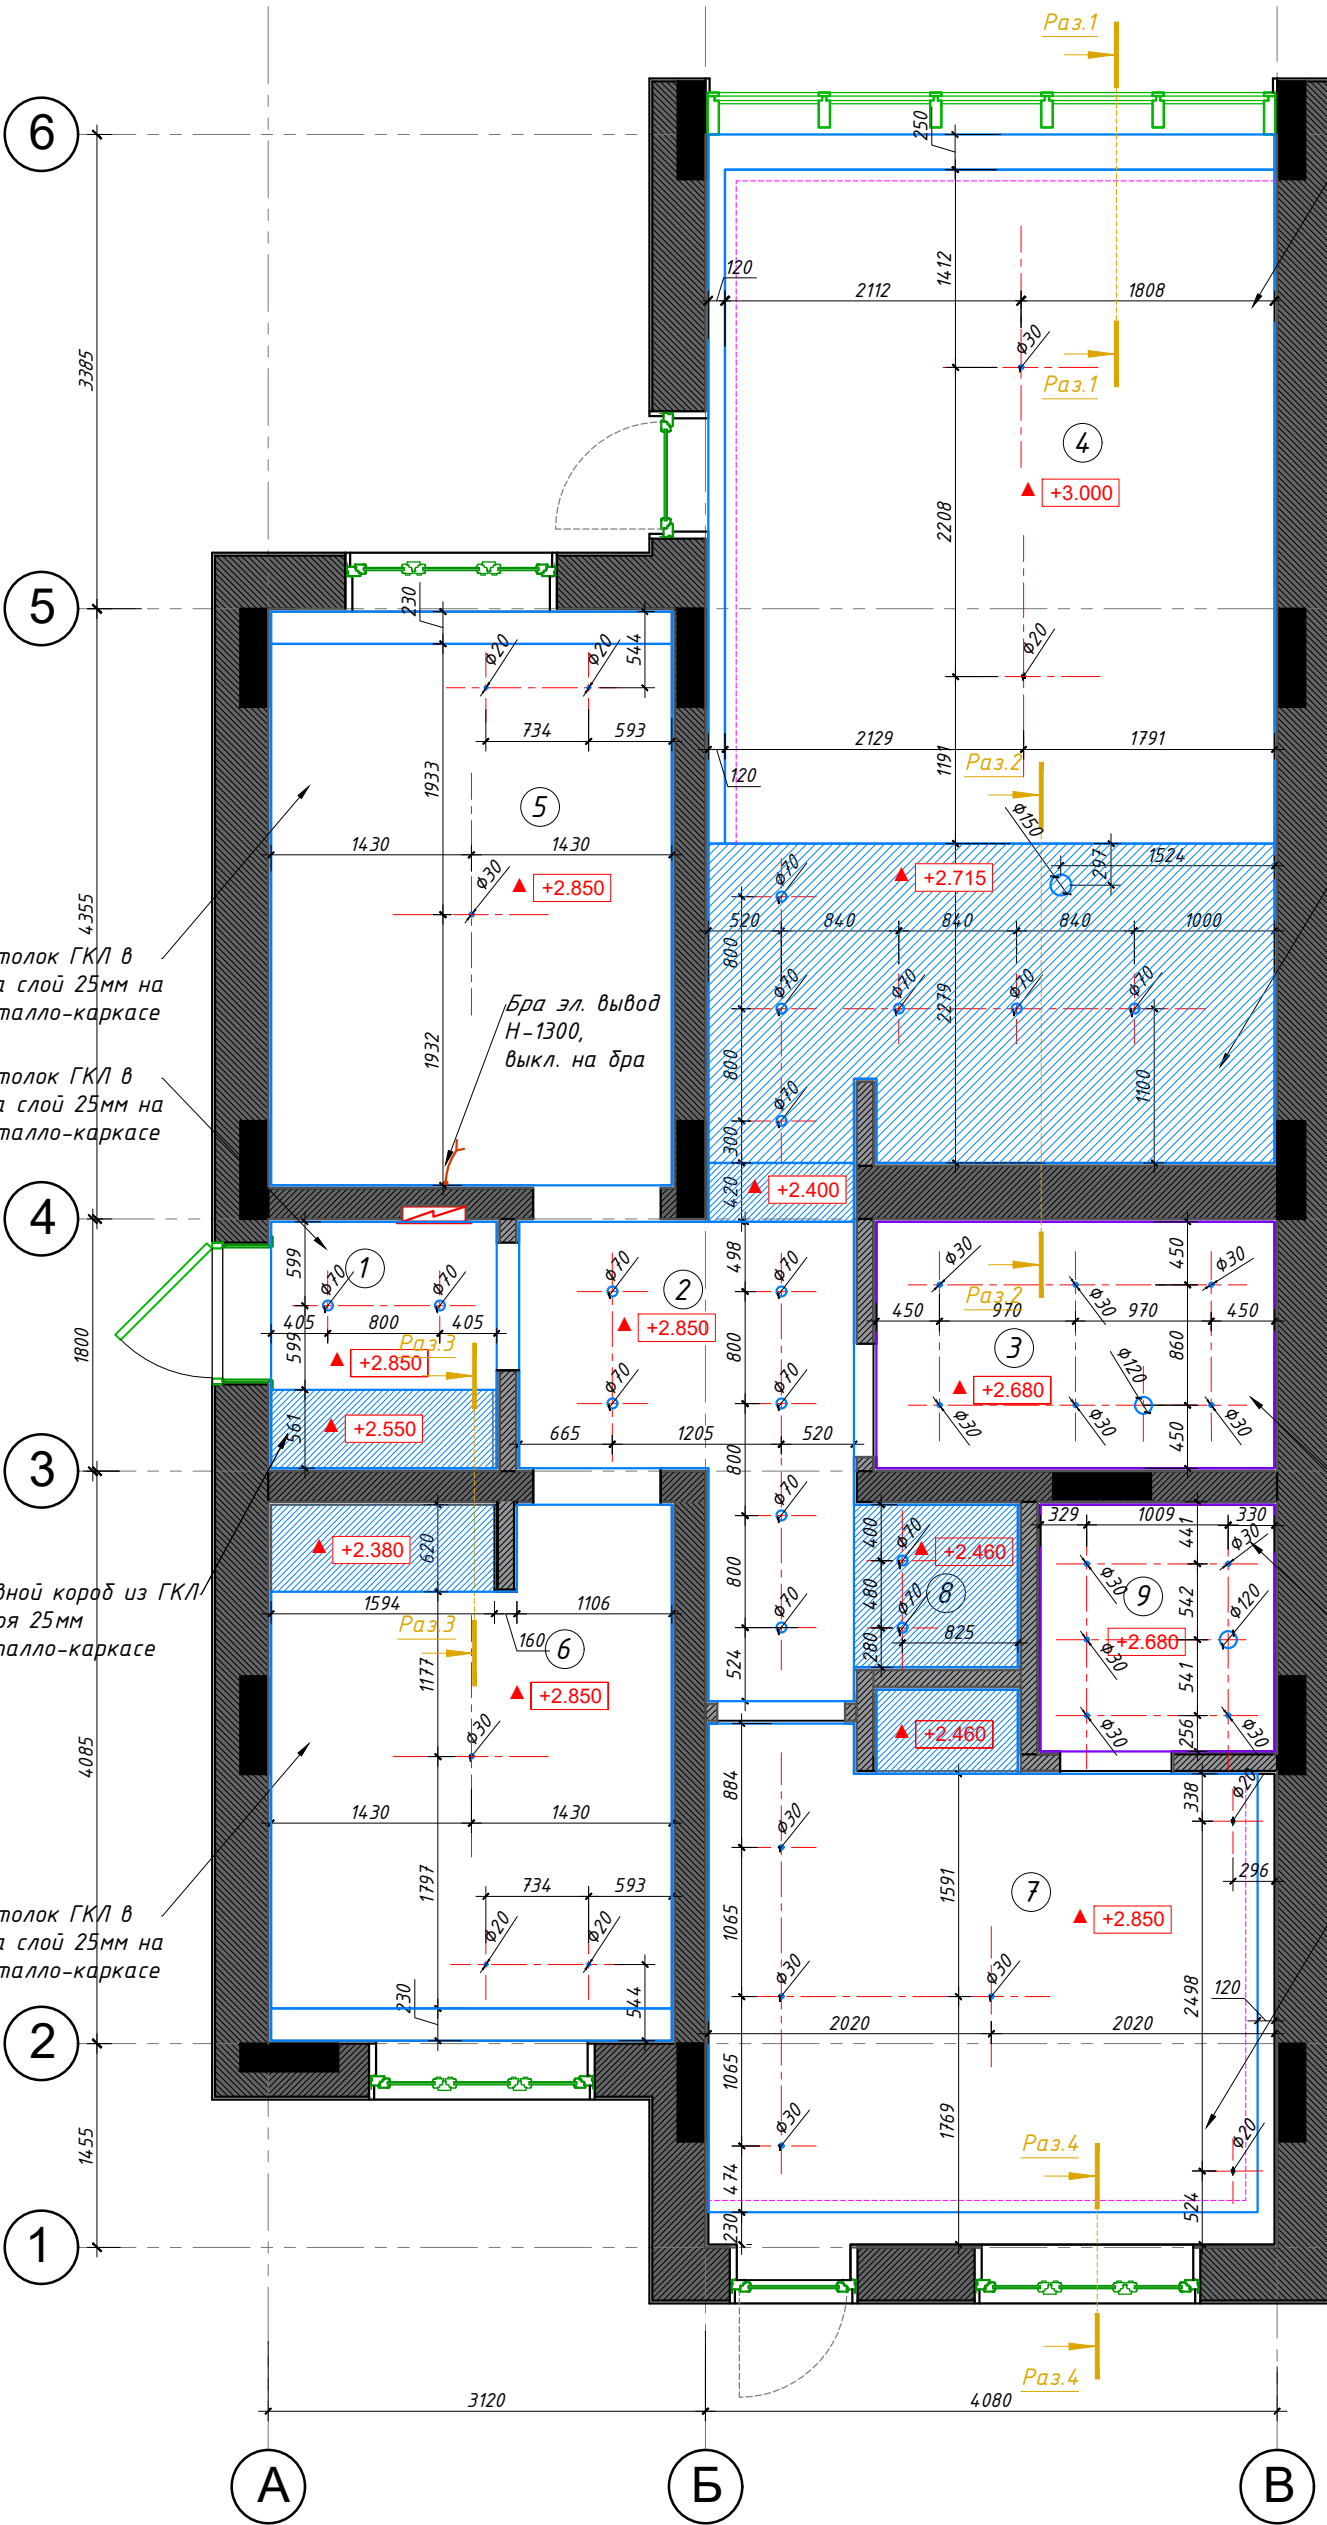

Потолок ГКЛ в два слоя 25мм на металло-каркасе

Экспликация к базовый			
Группа помещений	№	Наименование	Площадь
Жилая часть			
	1	Входная зона	2,85
	2	коридор	4,25
	3	Ванная	5
	4	Кухня-столовая-гостиная	30
	5	Детская 1	11,72
	6	Детская 2	10,95
	7	Спальня	14,55
	8	Гардеробная	1,35
	9	С/У	2,95
			85,19
Нежилая часть			
	01	Терраса	10,65
			95,84

Потолок ГКЛ в два слоя 25мм на металло-каркасе

УСЛОВНЫЕ ОБОЗНАЧЕНИЯ:

- Для подвесных светильников
- Для врезных светильников
- ГКЛ
- ГКЛВ

- Короб из ГКЛ, кол-во 85.26 Млкв
- Короб из ГКЛВ, кол-во 75.45 Млкв

+2.783 Высотные отметки по потолку

Потолок ГКЛ в два слоя 25мм на металло-каркасе

Потолок ГКЛ в два слоя 25мм на металло-каркасе


Потолок ГКЛ в два слоя 25мм на металло-каркасе

Изм.	Кол.уч.	Лист	№ док.	Подп.	Дата
Архитектор	Саргин С.В.				
Дизайнер	Григорян Д.Н.				
Исполнитель	Похомкина В.				


Монтажный план потолков

Стадия	Лист	Листов
Р.П		
Архитектурно-дизайнерская компания СЕРГЕЯ САРГИНА www.sergeysargin.ru 8 910 478 39 45		


Разрез 2-2

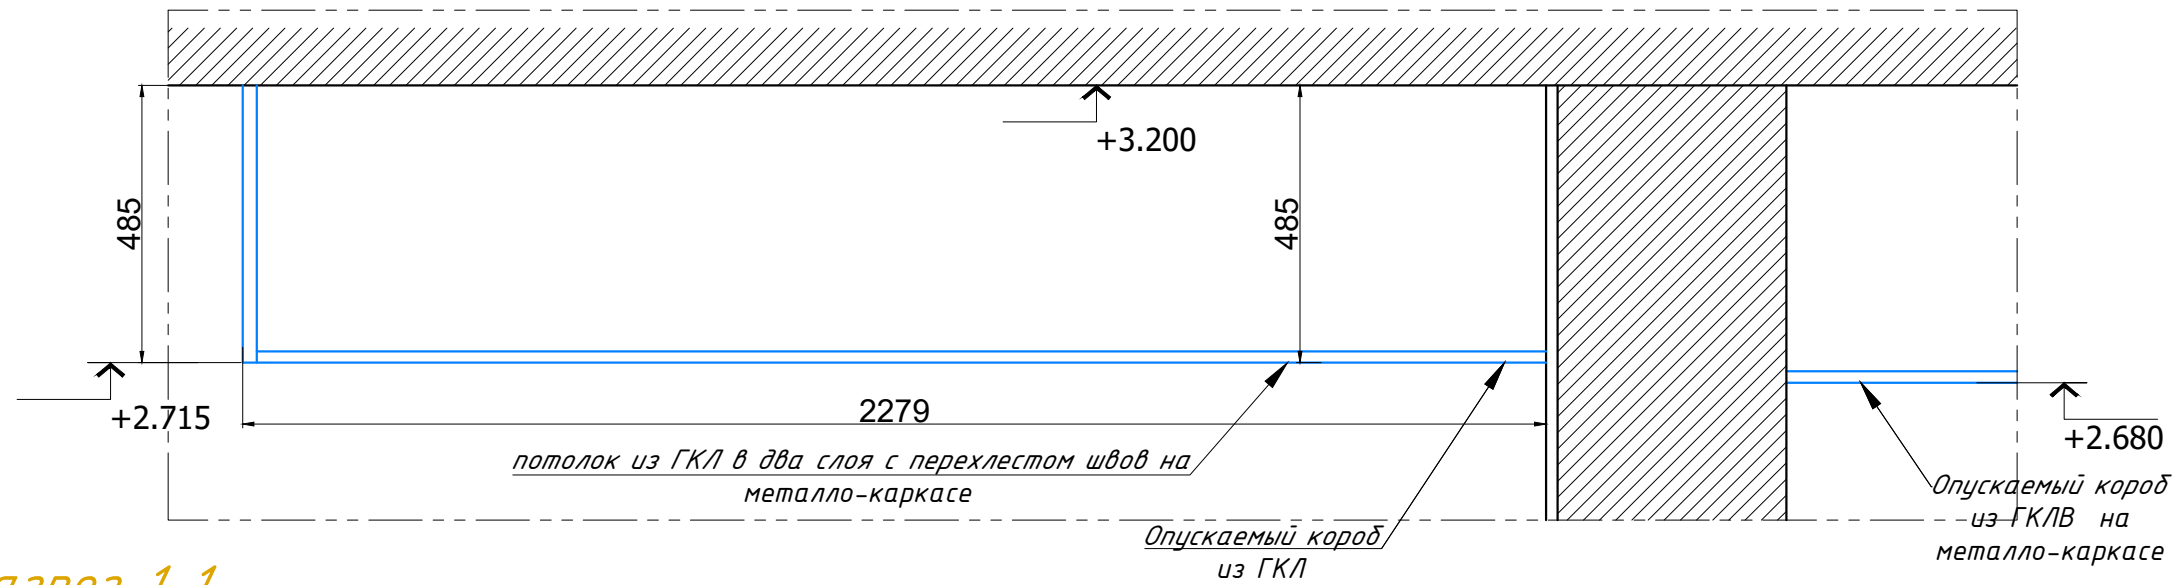


Разрез 1-1

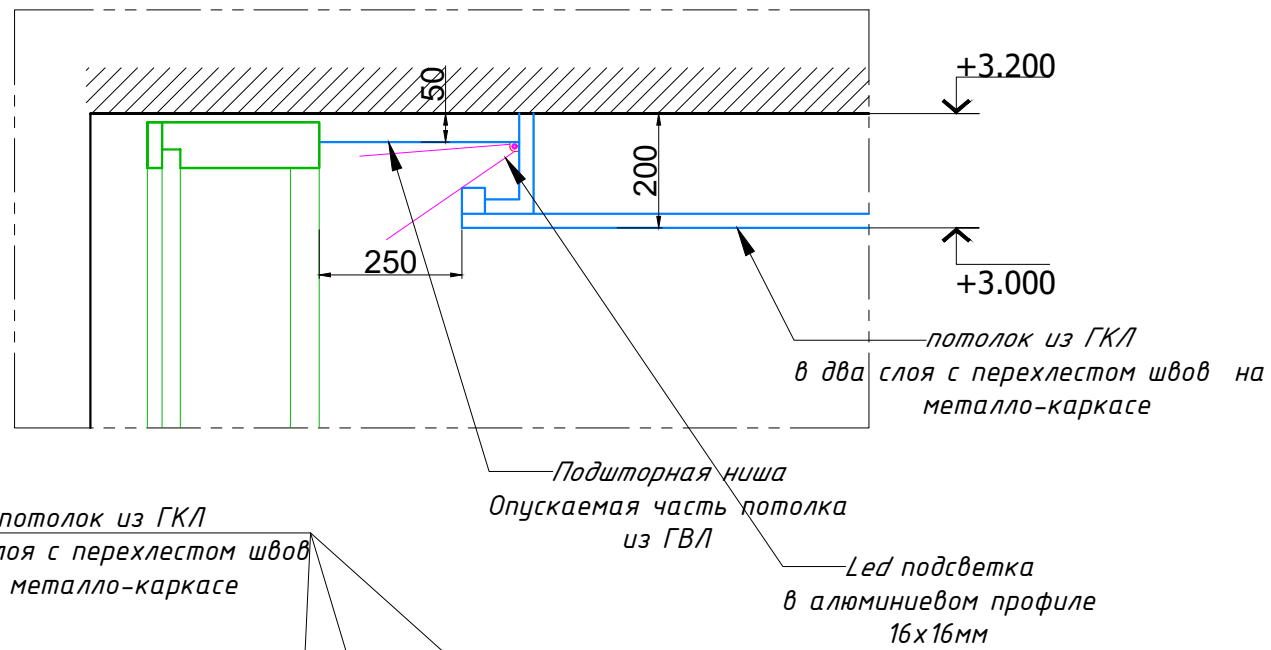

Разрез 4-4

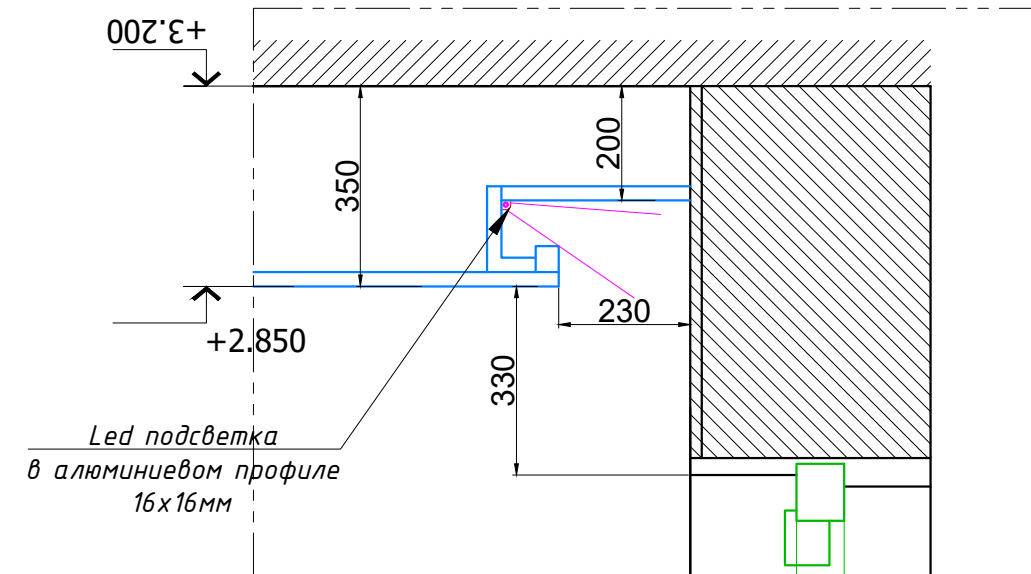

Разрез 3-3

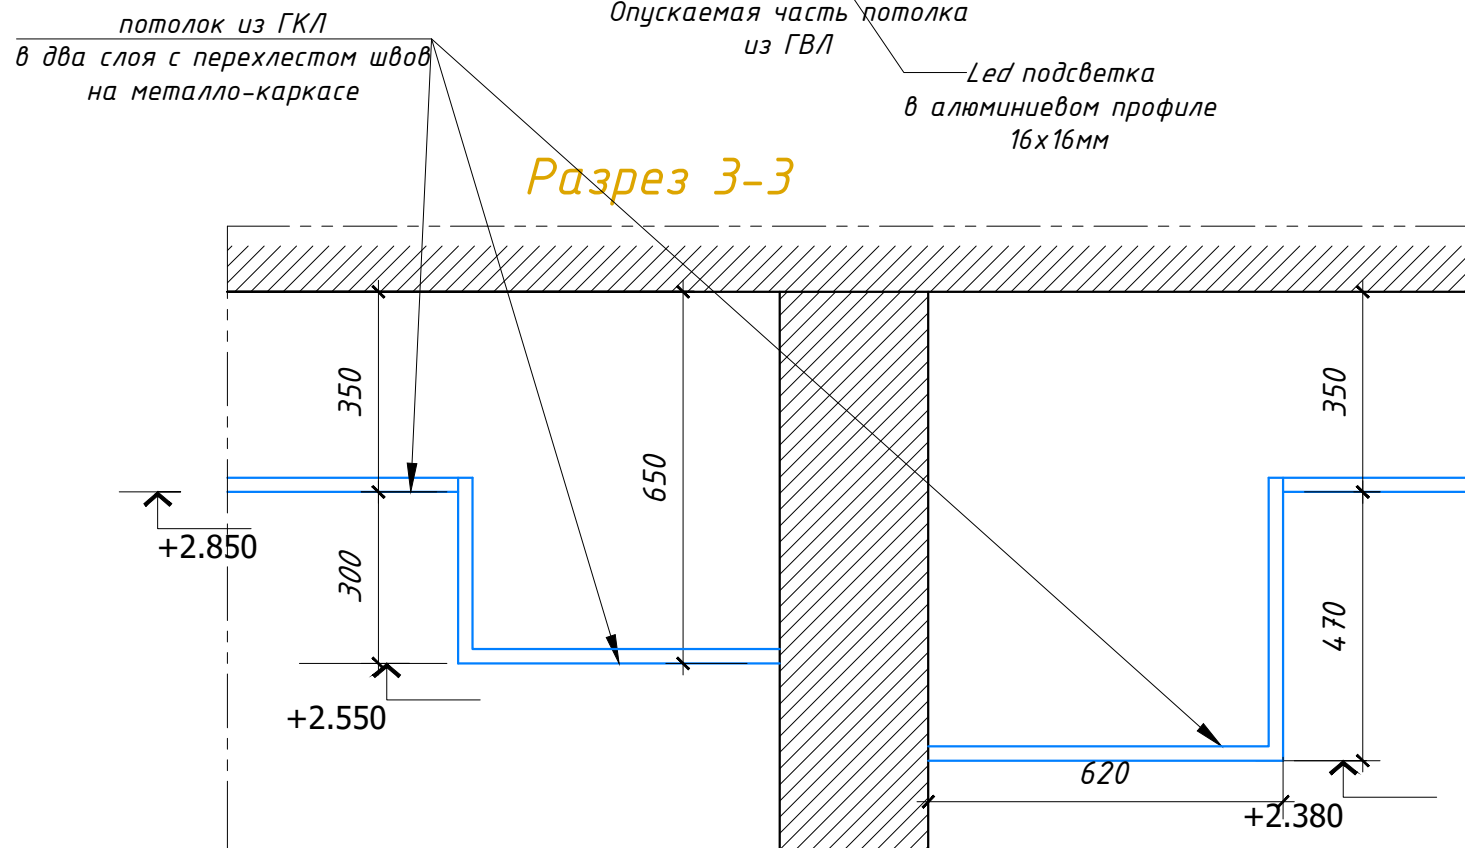

Изм.	Кол.уч.	Лист	№ док.	Подп.	Дата				

Архитектор	Саргин С.В.					Разрезы потолков	Стадия	Лист	Листов
Дизайнер	Григорян Д.Н.						Р.П.		
Исполнитель	Похомкина В.						Архитектурно-дизайнерская компания СЕРГЕЯ САРГИНА www.sergeysargin.ru 8 910 478 39 45		